


FACCIATA VENTILATA

MURO FINITO A CAPPOTTO

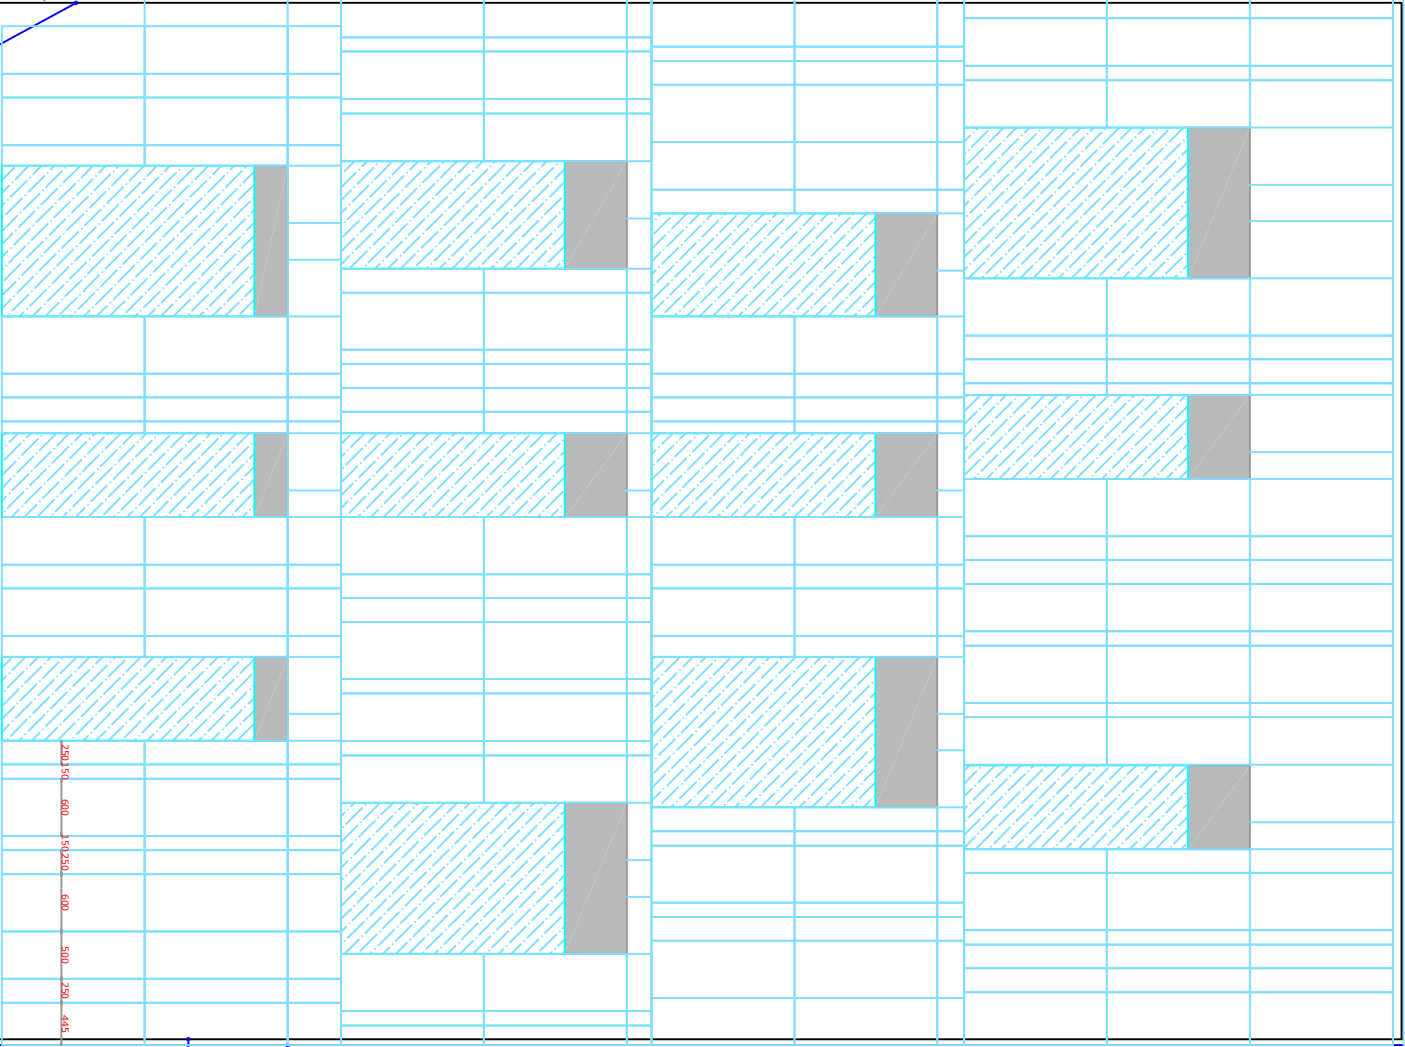

MURO FINITO A CAPPOTTO

FACCIATA VENTILATA