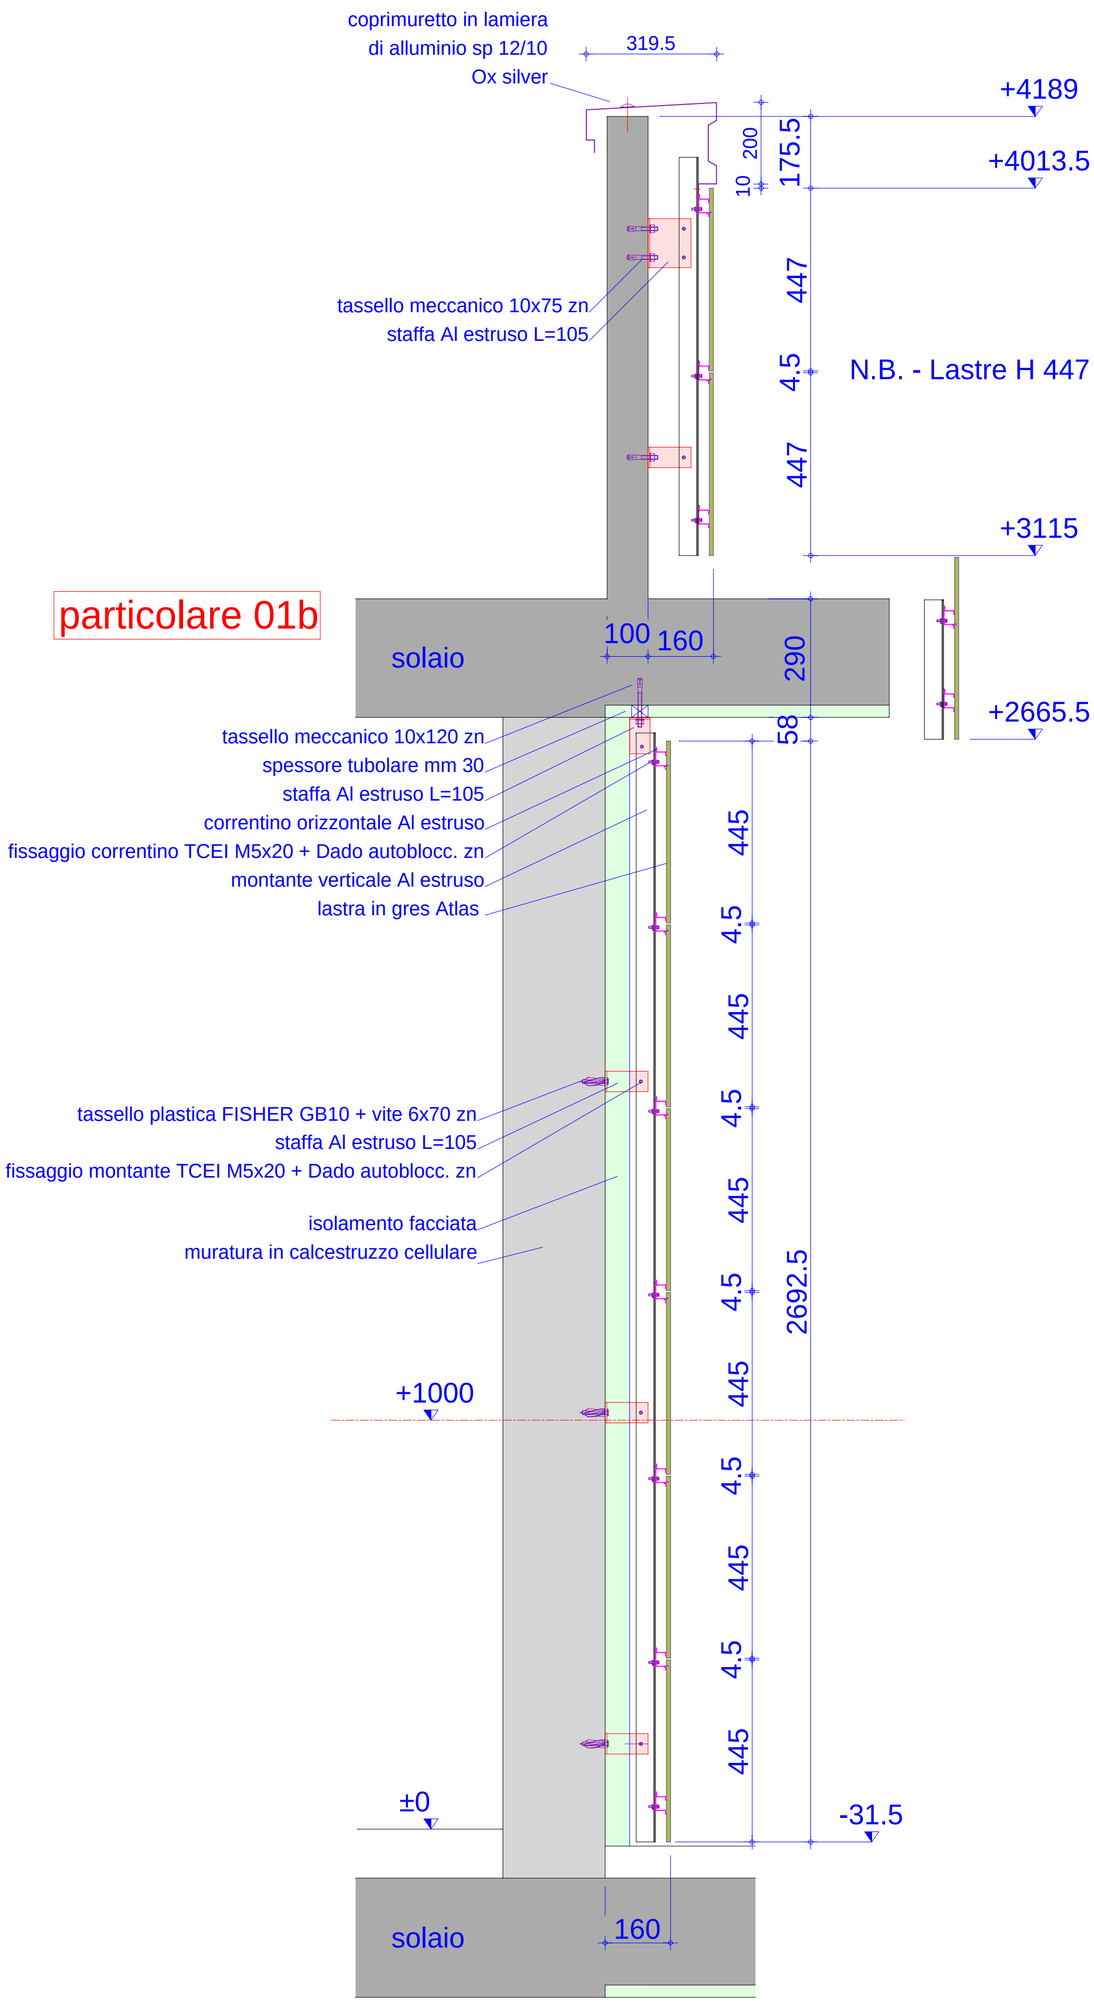
coprimuretto in lamiera
di alluminio sp 12/10
Ox silver
319.5
+4189
+4013.5
200
10
175.5
447
4.5
447
N.B. - Lastre H 447
tassello meccanico 10x75 zn
staffa Al estruso L=105
+3115
particolare 01b
solaio
100
160
290
+2665.5
58
tassello meccanico 10x120 zn
spessore tubolare mm 30
staffa Al estruso L=105
correntino orizzontale Al estruso
fissaggio correntino TCEI M5x20 + Dado autoblocc. zn
montante verticale Al estruso
lastra in gres Atlas
445
4.5
445
4.5
445
tassello plastica FISHER GB10 + vite 6x70 zn
staffa Al estruso L=105
fissaggio montante TCEI M5x20 + Dado autoblocc. zn
isolamento facciata
muratura in calcestruzzo cellulare
4.5
2692.5
+1000
445
4.5
445
4.5
445
±0
-31.5
solaio
160