


# BENTAGLIO FINITURA BANCHE / RIVESTIMENTO IN COTTO

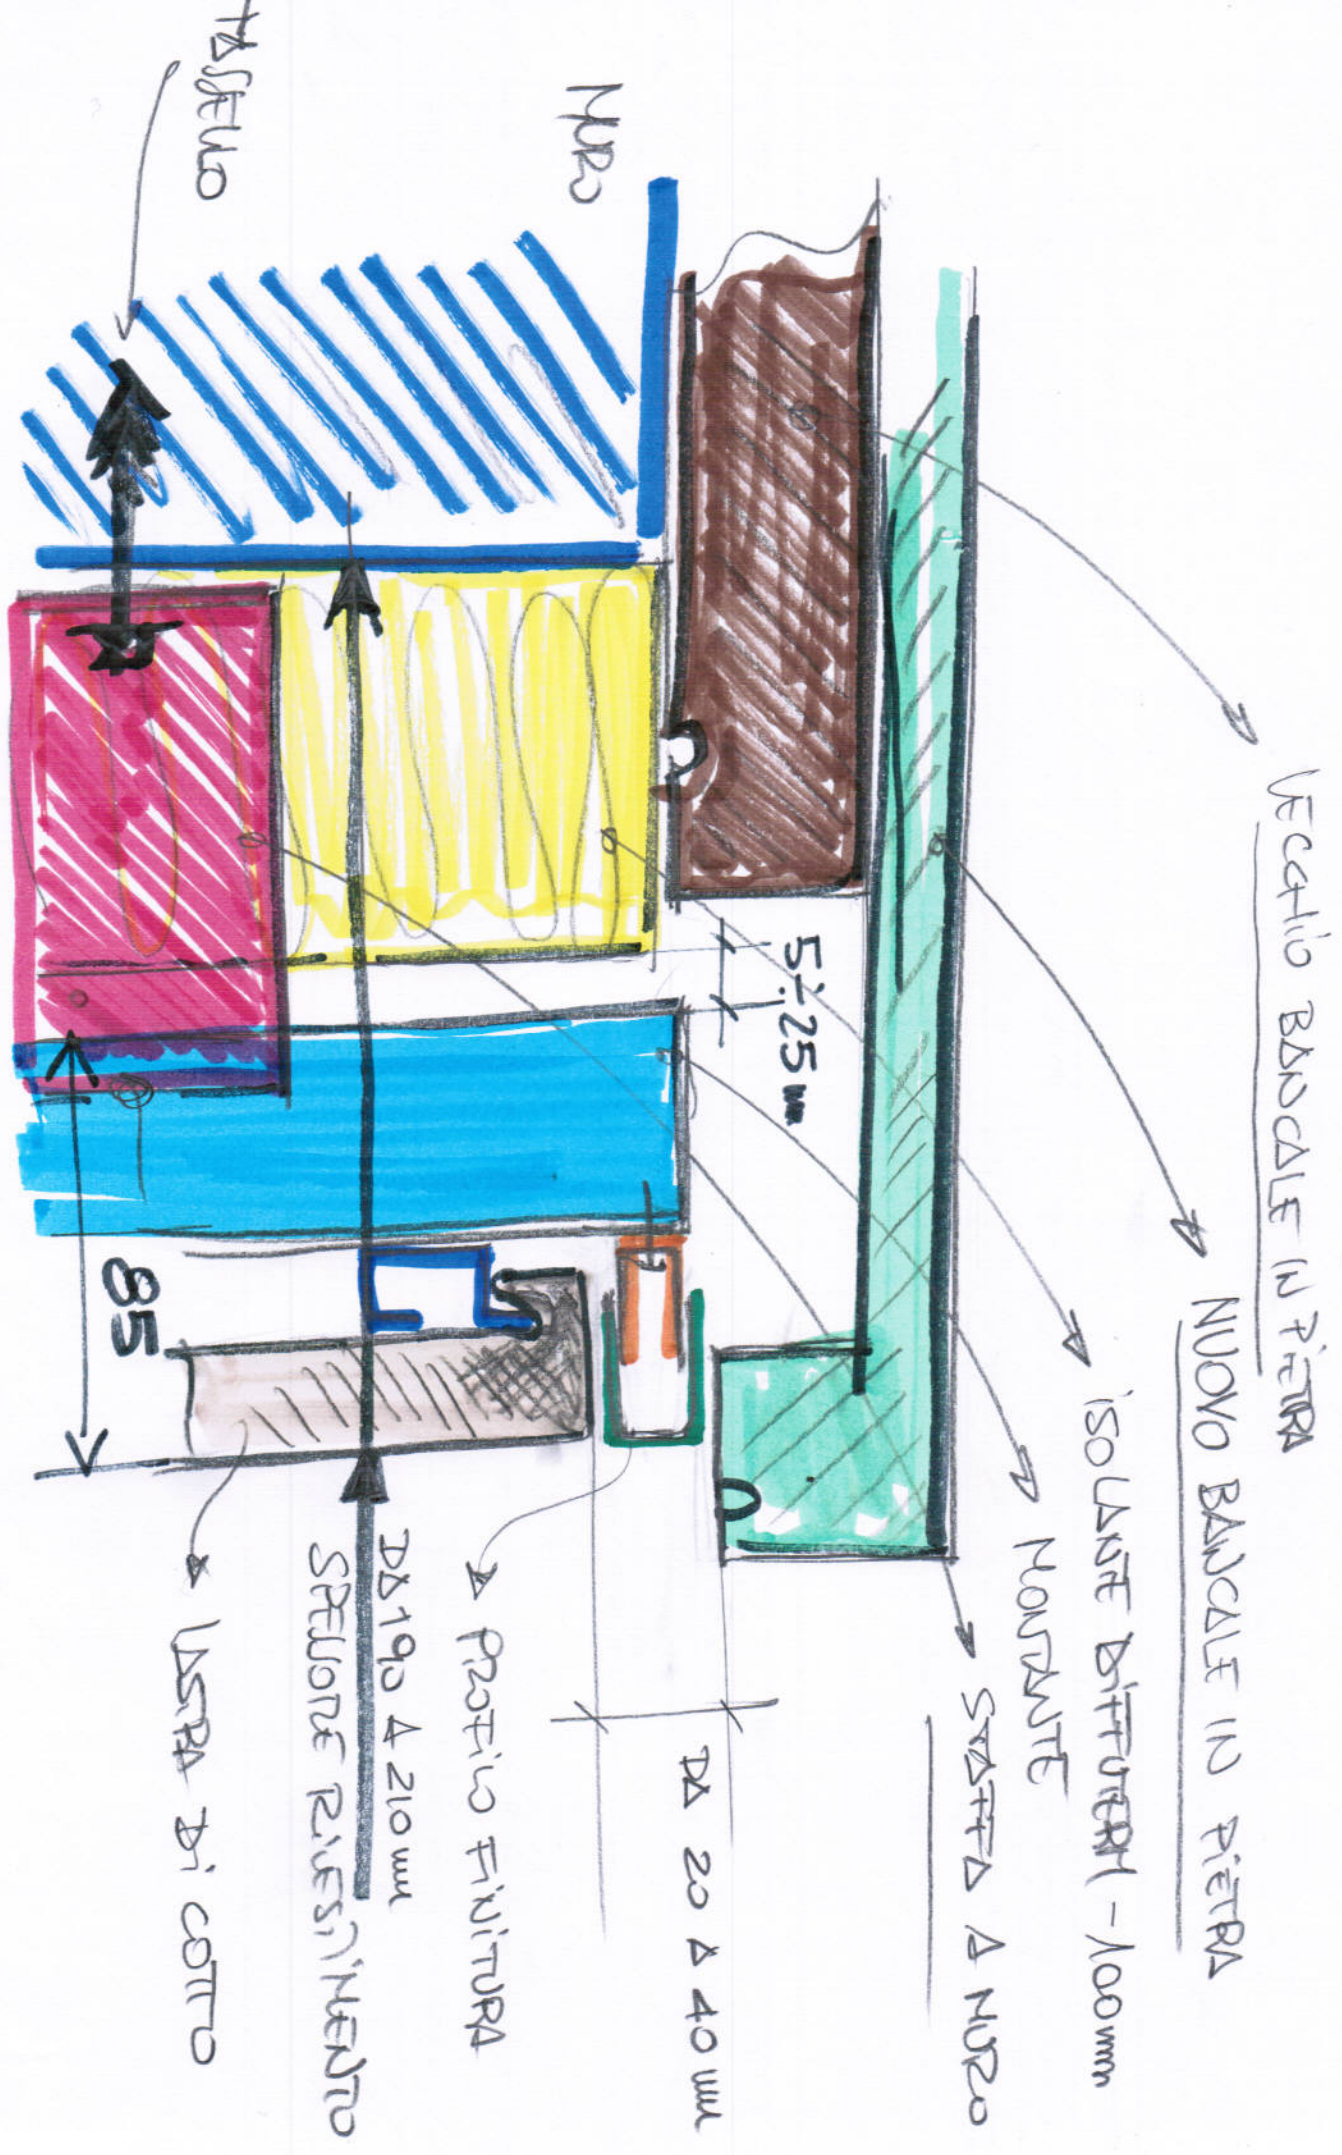

VECCIO BANCHE IN PIETRA

NUOVO BANCHE IN PIETRA

ISOLANTE DIFFUSORI - 100mm

MUR

MUR

5 x 25 mm

20 x 40 mm