



PROSPETTO SUD-EST

quotatura rivestimento  
quotatura interassi montanti

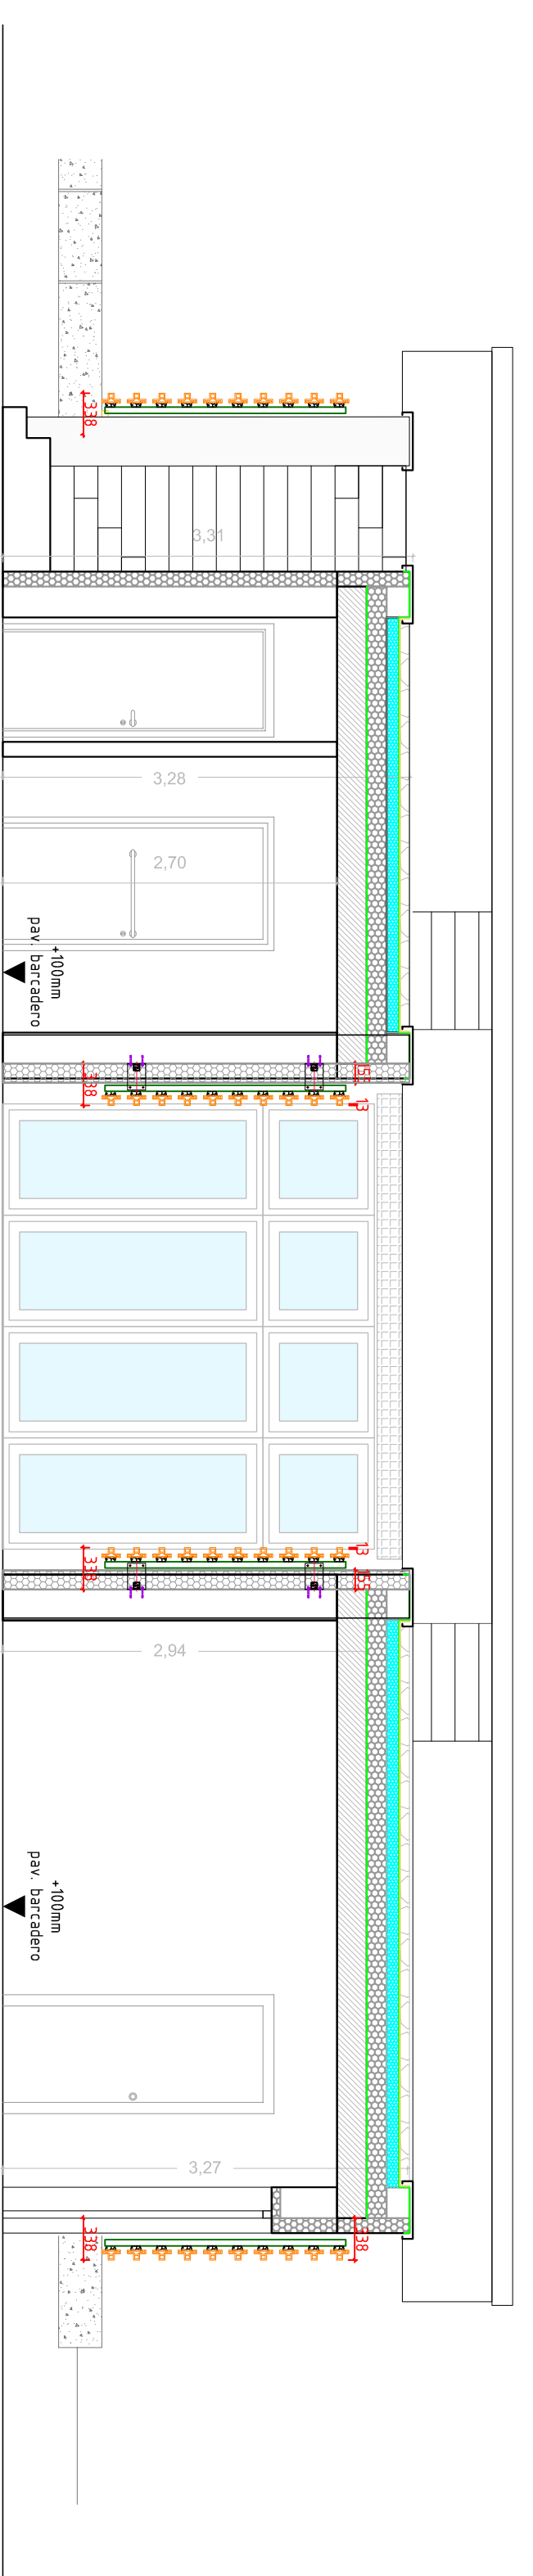


SEZIONE C-C

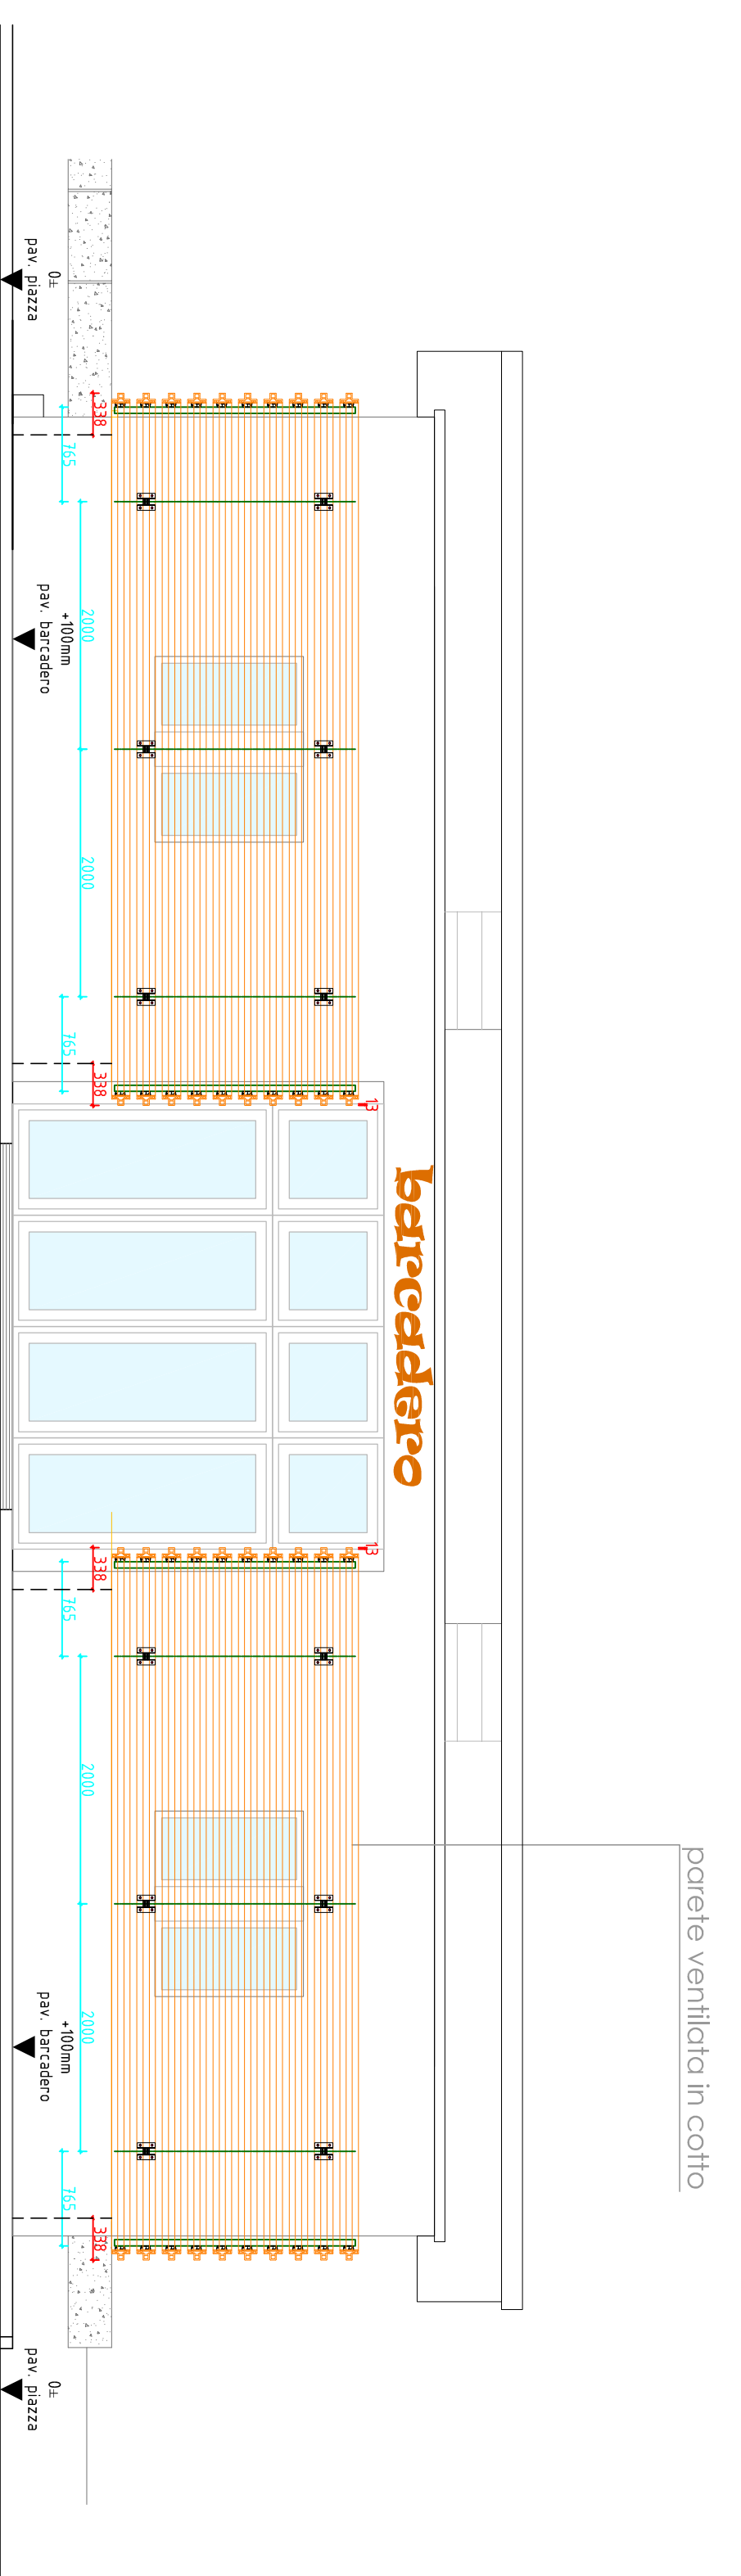

PROSPETTO NORD-OVEST

quotatura rivestimento  
quotatura interassi montanti

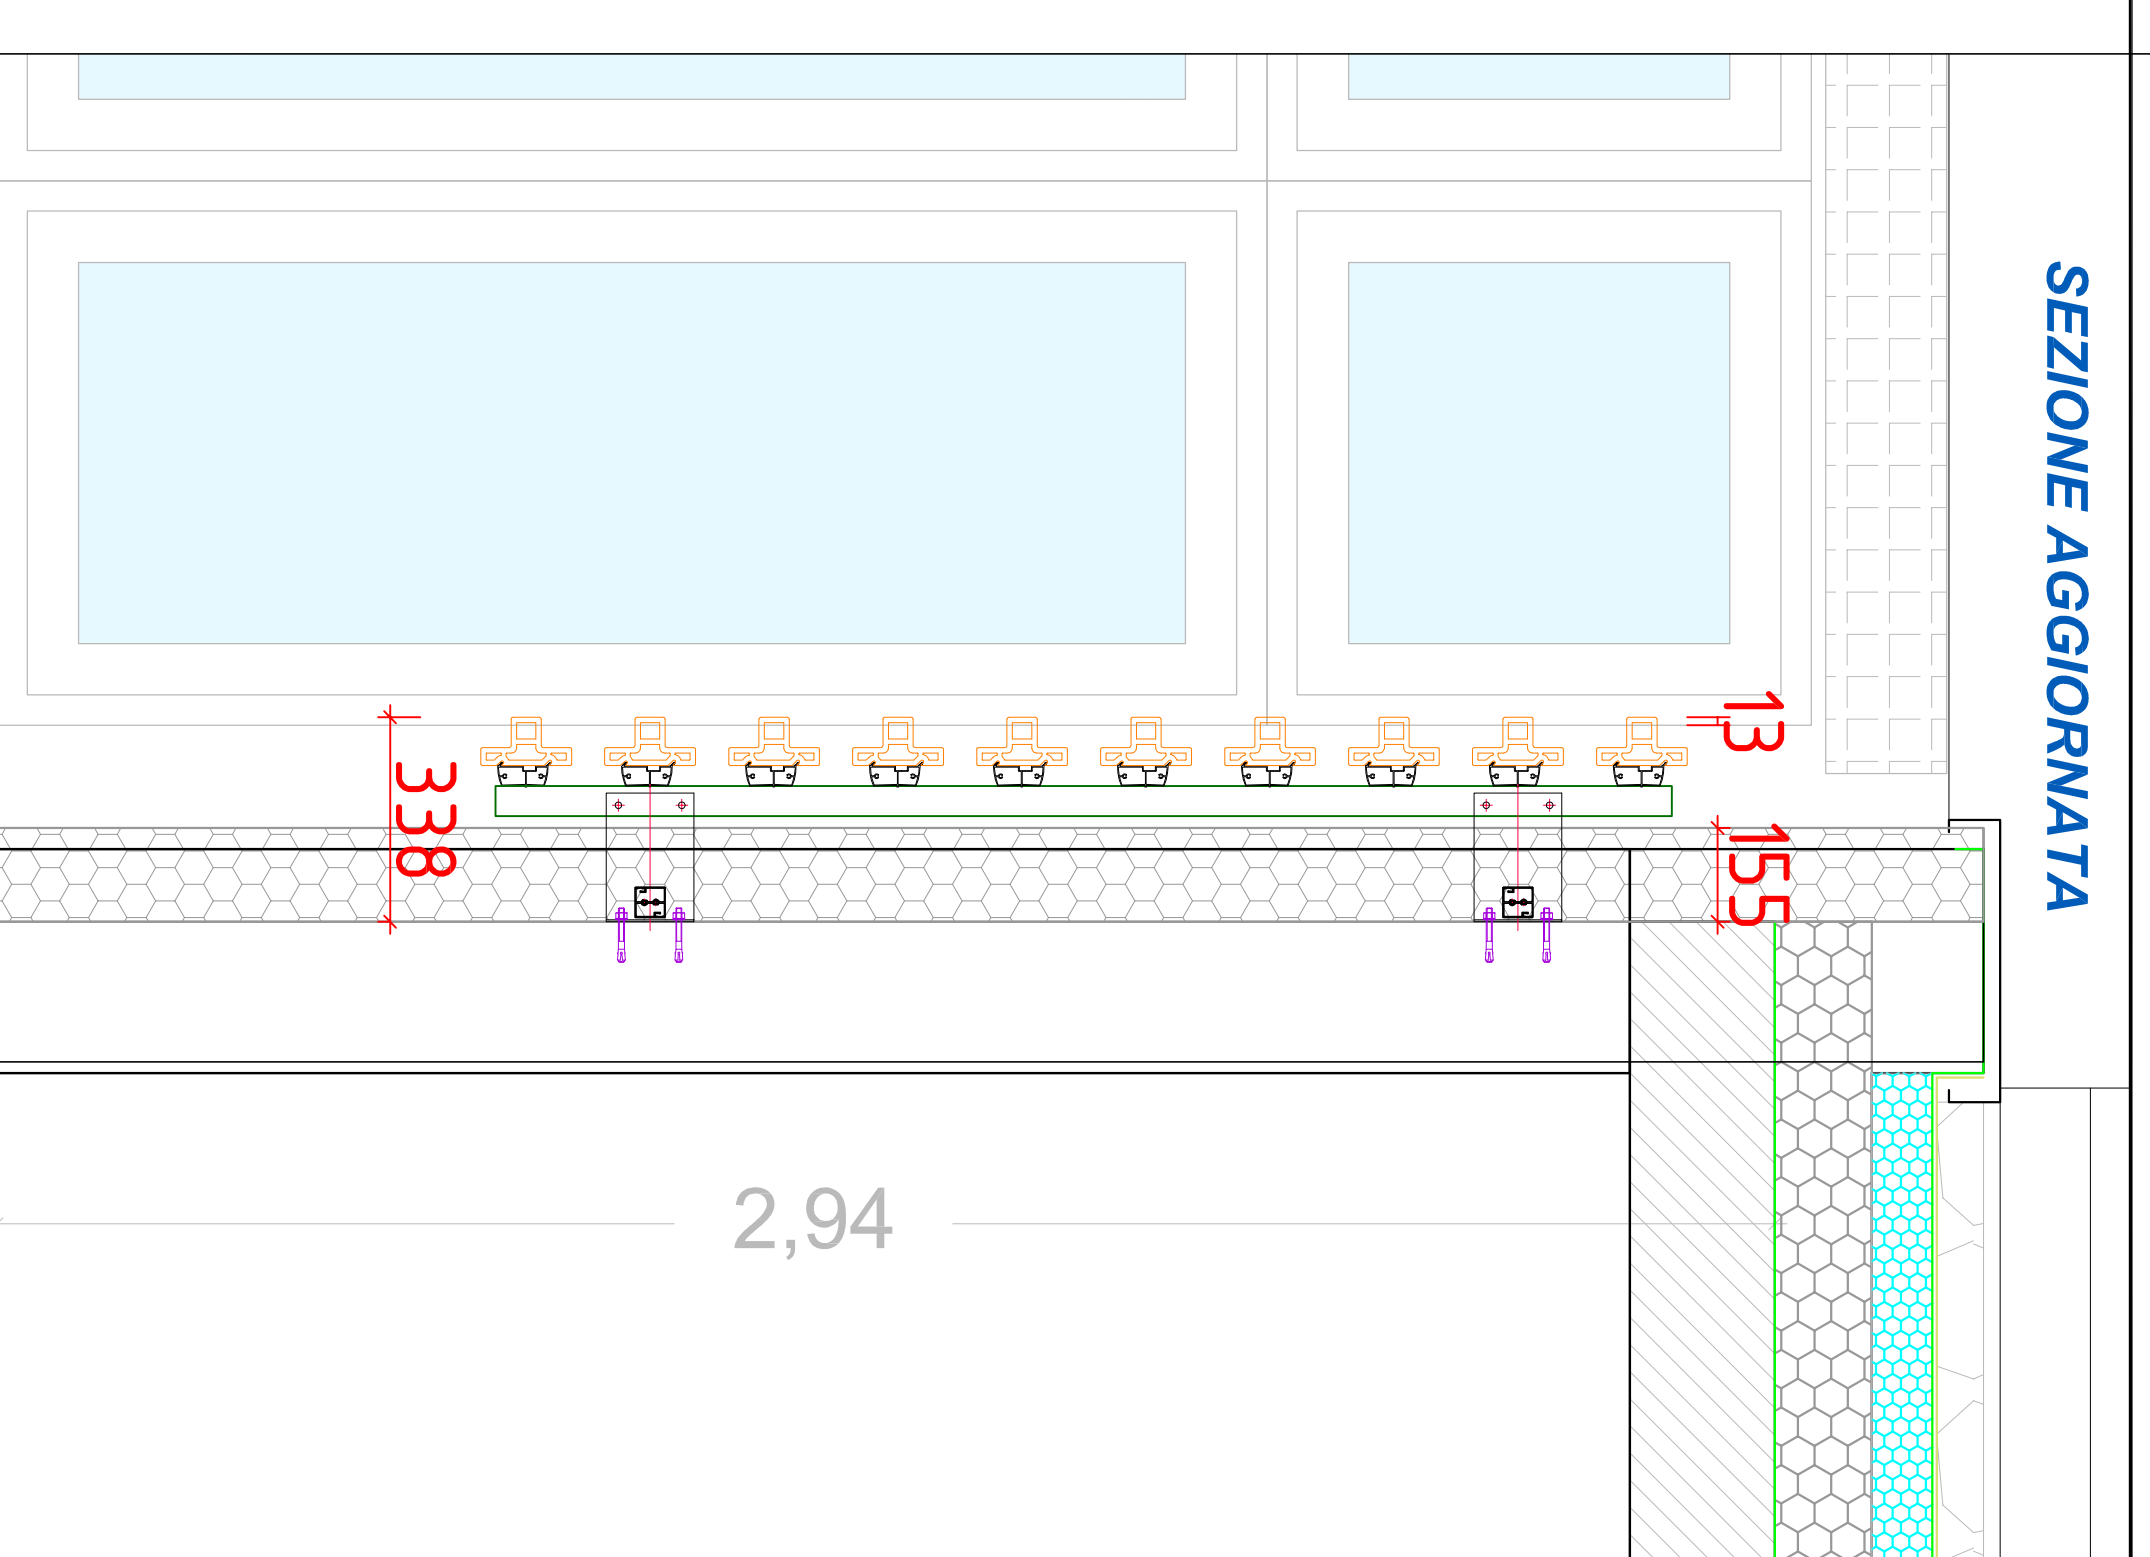

SEZIONE AGGIORNATA

