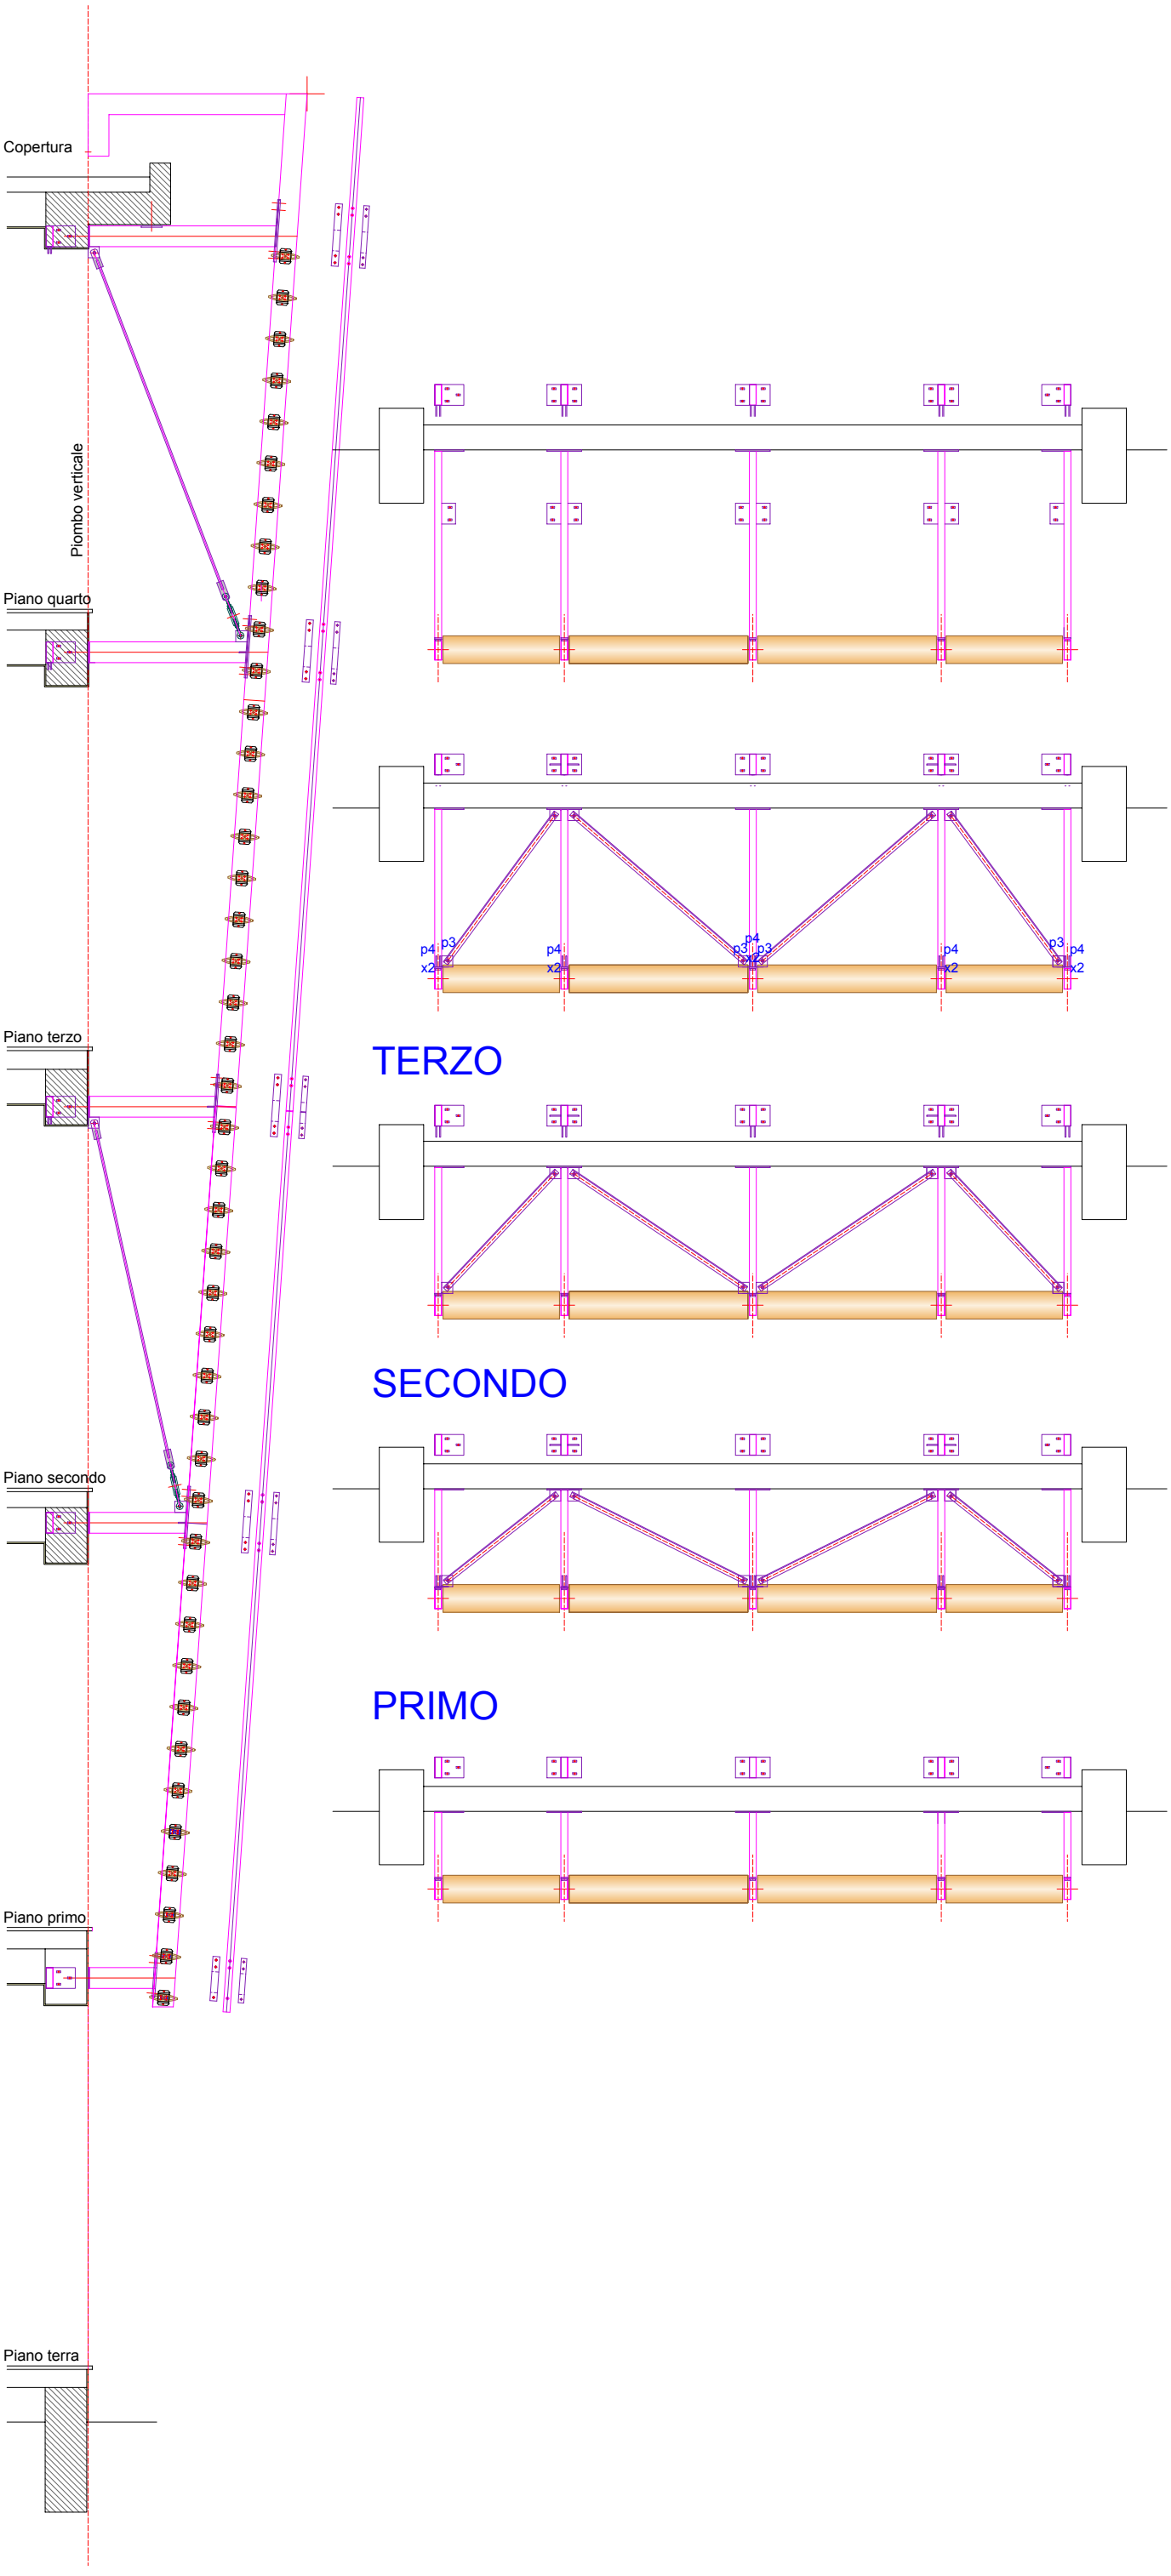
Copertura
Piombo verticale
Piano quarto
Piano terzo
Piano secondo
Piano primo
Piano terra
p4 p3 x2
p4 x2
p4 p3 p3 x2
p4 x2
p3 p4 x2
TERZO
SECONDO
PRIMO