



# frangisole tipo Autan 50x53x280 ® - scheda tecnica prodotto

DETTAGLIO

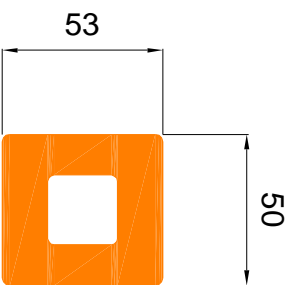


280

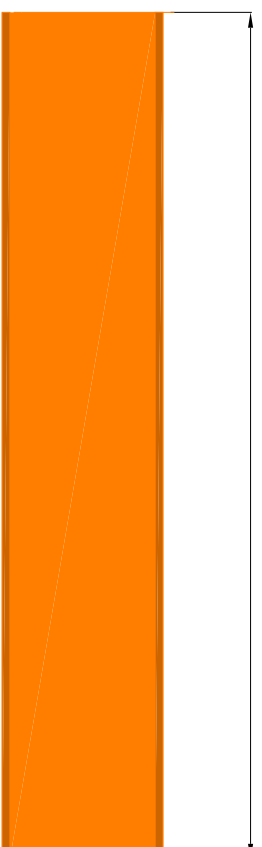

LISCIO

SABBIATO

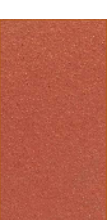

rosso arancio




rosso




champagne



grigio perla

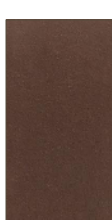

bruno cioccolato

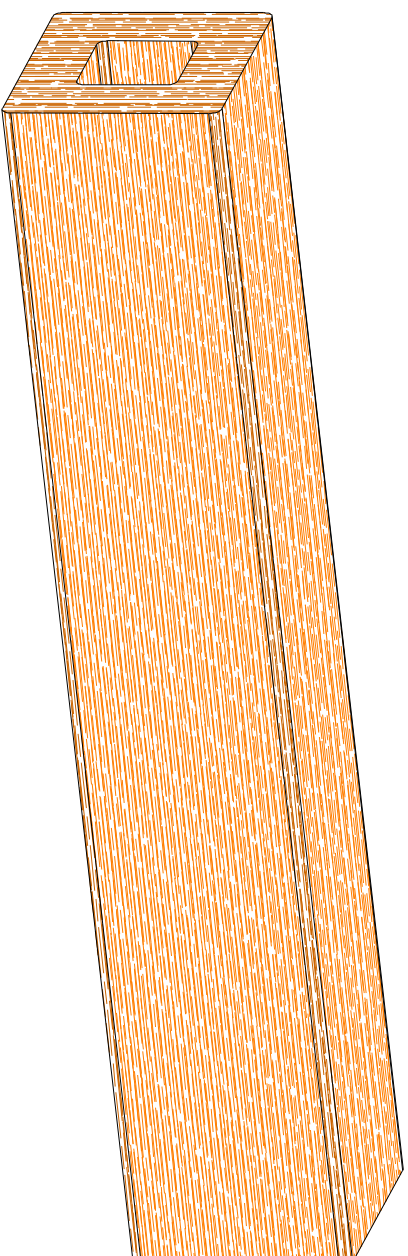

**ABACO**

Solutions srl  
Soluzioni per l'architettura



via D. Manin, 18 - 31027 Spresiano (TV)  
tel. +39 0422 887818 - fax +39 0422 522161  
[www.abacosolutions.com](http://www.abacosolutions.com) e-mail : [info@abacosolutions.com](mailto:info@abacosolutions.com)

File: AUTAN 50x53x280®

scheda tecnica


Date:

01/2008

Il sistema parete ventilata (lastre e struttura) è protetto da brevetti internazionali. Si declina ogni responsabilità derivante dall'utilizzo delle informazioni ivi contenute. Le dimensioni, gli spessori e la frequenza della struttura e degli ancoraggi sono puramente indicativi e devono essere verificati in base alle caratteristiche del progetto.

# frangisole tipo Autan 50x53x280 ® - scheda tecnica montante nascosto - profilo continuo

dettaglio elemento in cotto

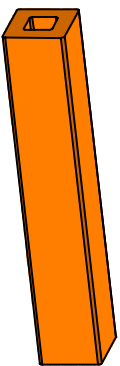


- ① tasselli di ancoraggio alla muratura
- ② staffa a muro in acciaio per sostegno montante
- ③ parete
- ④ gomma di giunzione
- ⑤ spalle laterali in alluminio tipo AS.FRN-54® ABACO
- ⑥ montante verticale in alluminio tipo AS.FRN-M® ABACO


q.tà elementi in cotto	interasse standard
n° 6	1717 mm
n° 5	1434 mm
n° 4	1151 mm
n° 3	868 mm
n° 2	585 mm

\*  
interassi differenti possono essere realizzati su richiesta.  
\*\*  
passo verticale frangisole a discrezione del cliente.

sezione orizzontale

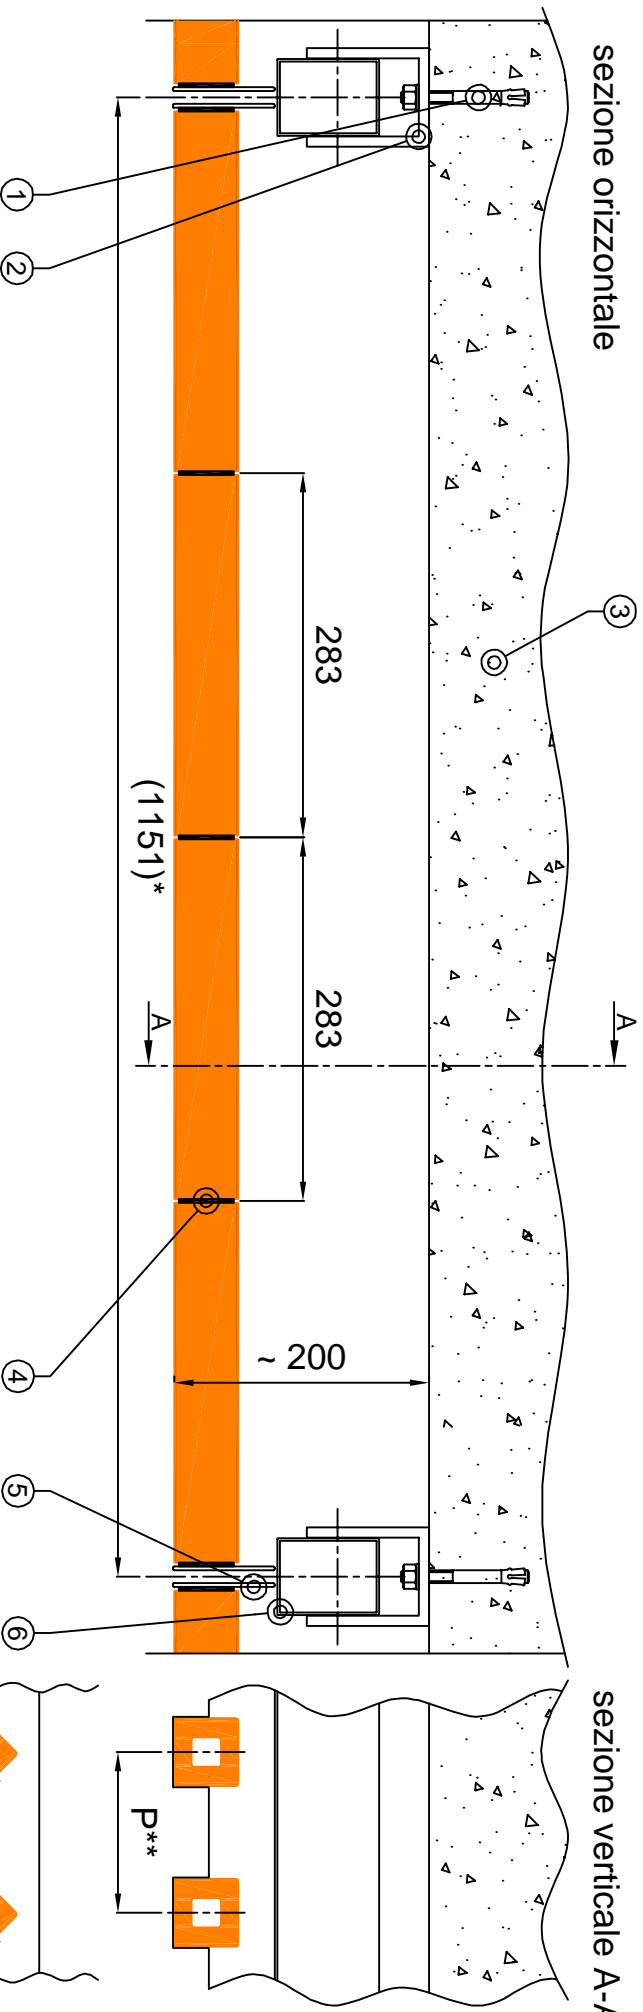

sezione verticale A-A

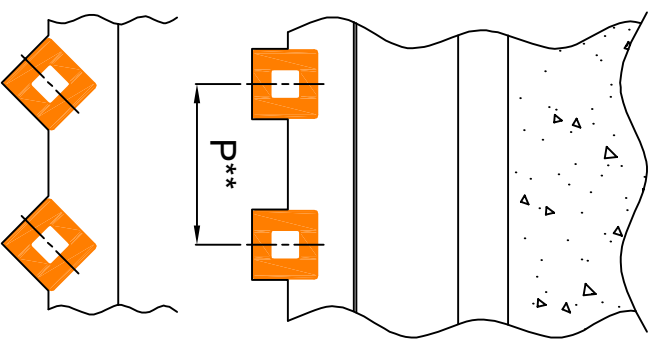

**ABACO**

Solutions srl  
Soluzioni per l'architettura



via D.Marin, 18 - 31027 Spresiano (TV)  
tel. +39 0422 887818 - fax +39 0422 522161  
[www.abacosolutions.com](http://www.abacosolutions.com) e-mail : [info@abacosolutions.com](mailto:info@abacosolutions.com)

File: AUTAN 50x53x280®

scheda tecnica

Date: 01/2008

Il sistema parete ventilata (lastre e struttura) è protetto da brevetti internazionali. Si declina ogni responsabilità derivante dall'utilizzo delle informazioni ivi contenute. Le dimensioni, gli spessori e la frequenza della struttura e degli ancoraggi sono puramente indicativi e devono essere verificati in base alle caratteristiche del progetto.