



# rivestimento tipo Blizzard 25 ® - scheda tecnica

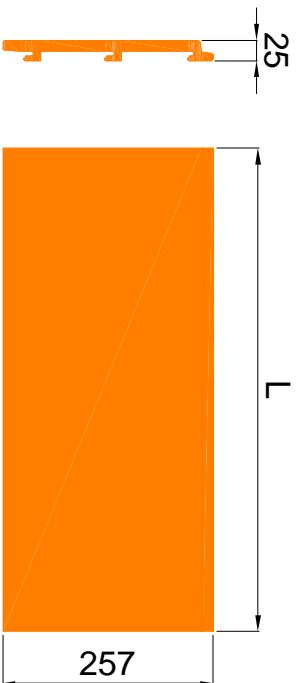

L = lunghezza lastra	i = interasse modulare
592	600
492	500


## dettaglio lastra

## modulo di facciata

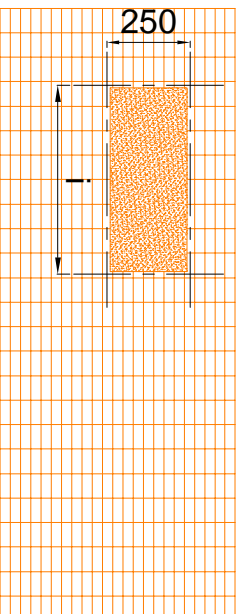


- 1 staffa a muro in alluminio estruso per sostegno montante tipo AS.BLZ-S® ABACO
- 2 tasselli di ancoraggio alla muratura
- 3 parete
- 4 materiale isolante
- 5 montante verticale in alluminio tipo AS.BLZ-M® ABACO
- 6 profilo orizzontale in alluminio per sostegno lastre in cotto tipo AS.BLZ-B8® ABACO

## sezione orizzontale

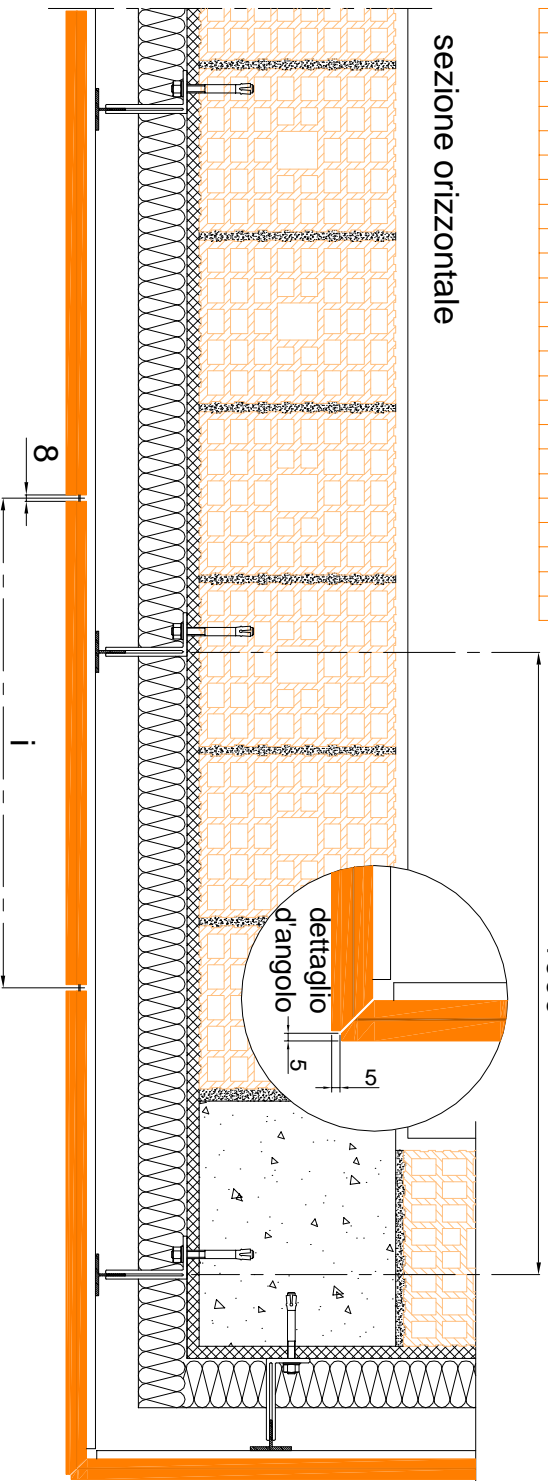

## sezione verticale

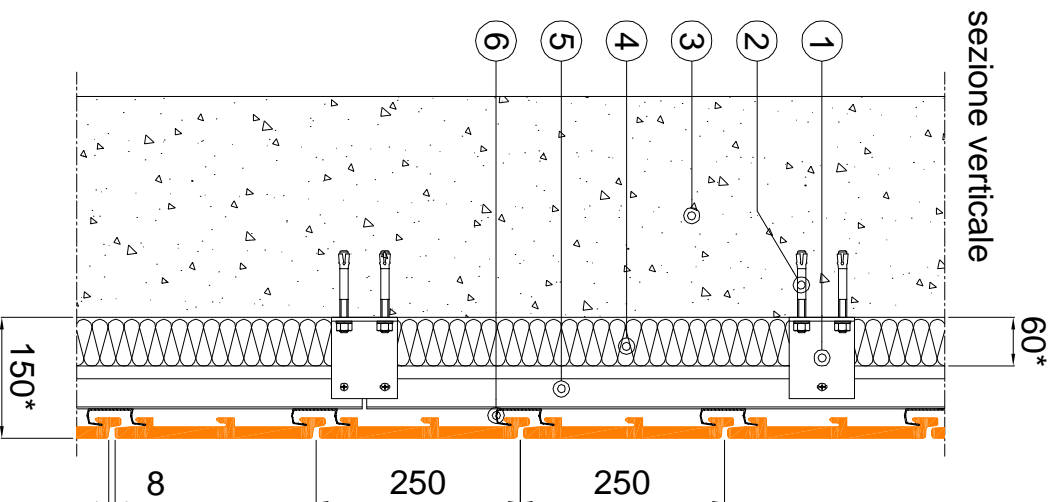

quote indicative da valutare  
\* in base allo spessore del  
materiale isolante

**ABACO**

Solutions srl  
Soluzioni per l'architettura



via D. Manin, 18 - 31027 Spresiano (TV)  
tel. +39 0422 887818 - fax +39 0422 522161  
[www.abacosolutions.com](http://www.abacosolutions.com) e-mail : [info@abacosolutions.com](mailto:info@abacosolutions.com)

File: **BLIZZARD 25®**  
scheda tecnica

Date: **01/2008**

Il sistema parete ventilata (lastre e struttura) è protetto da brevetti internazionali. Si declina ogni responsabilità derivante dall'utilizzo delle informazioni ivi contenute. Le dimensioni, gli spessori e la frequenza della struttura e degli ancoraggi sono puramente indicativi e devono essere verificati in base alle caratteristiche del progetto.