

PROSPETTO A

10

9

8

7

6

5

4

3

2


1

LIVELLO MATERIALIZZATO

LIVELLO MATERIALIZZATO

LIVELLO MATERIALIZZATO

P.F. esterno

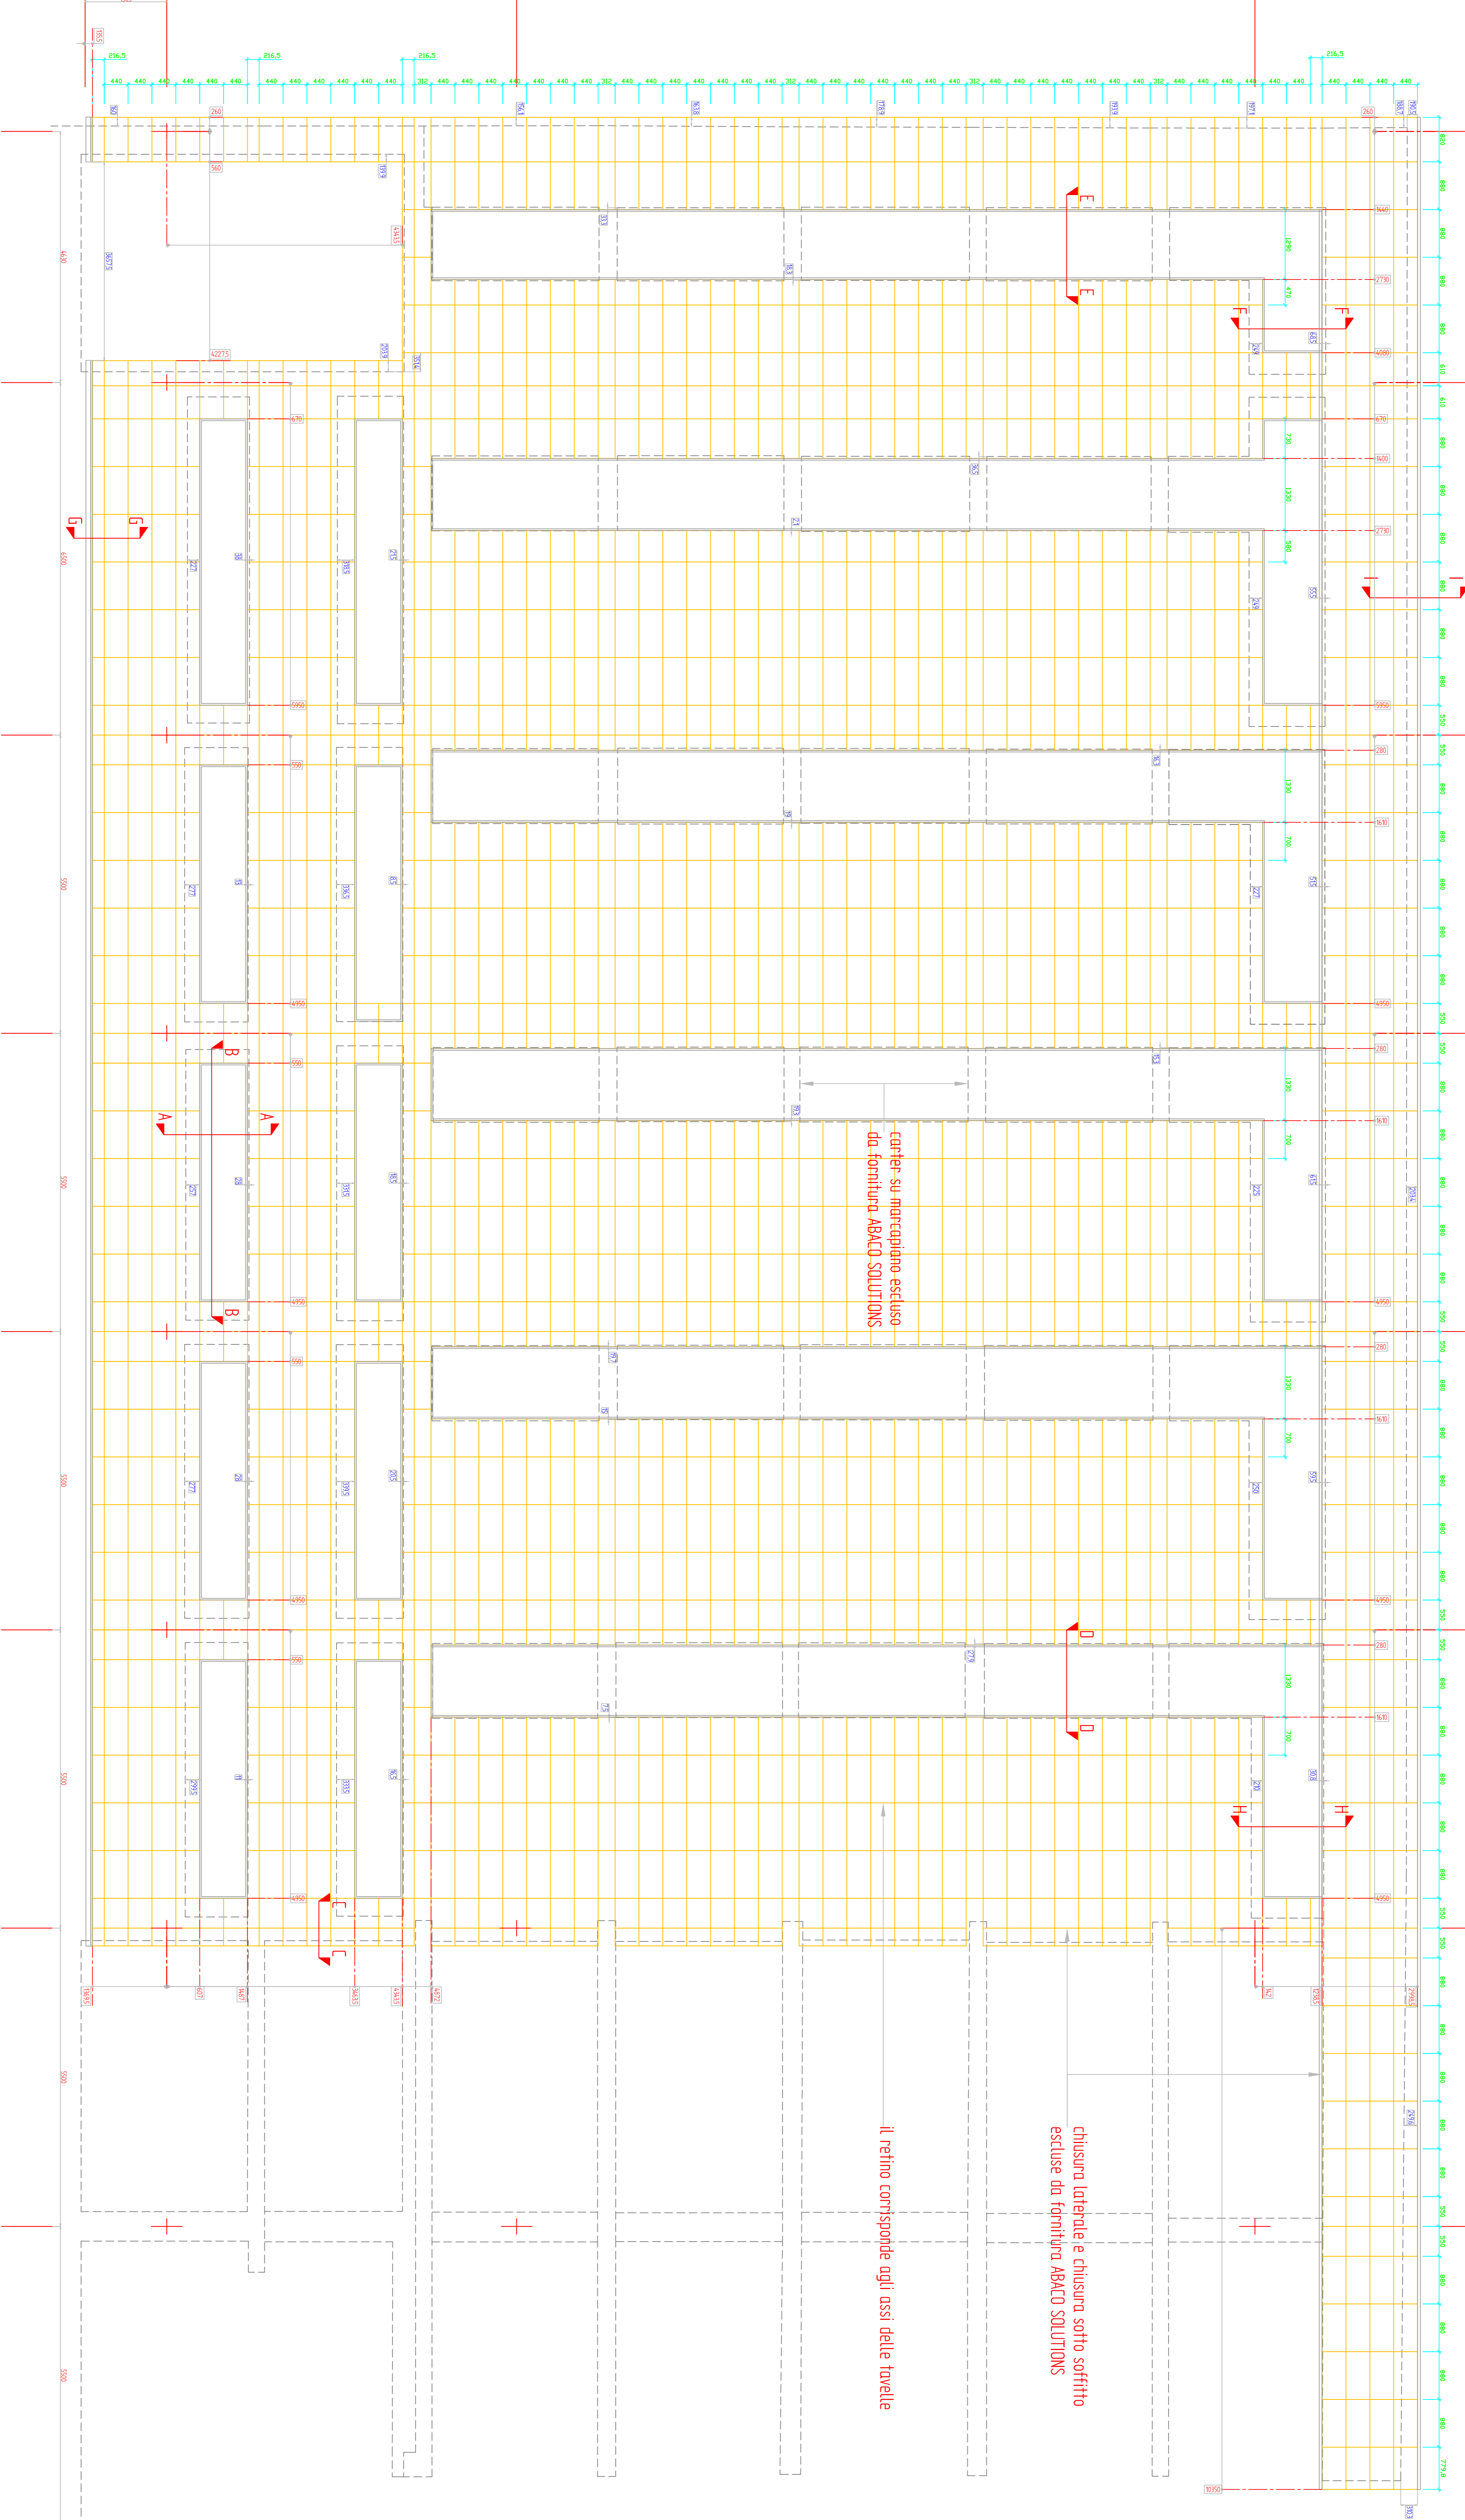

P. ROOF

P. QUINTO

P. QUARTO

P. TERZO

P. SECONDO

P. PRIMO

P. MEZZANINO

P. TERRA

chiusura laterale e chiusura sotto soffitto  
escluse da fornitura ABACO SOLUTIONS

il retino corrisponde agli assi delle tavole

