




PROSPETTO - STATO DI FATTO

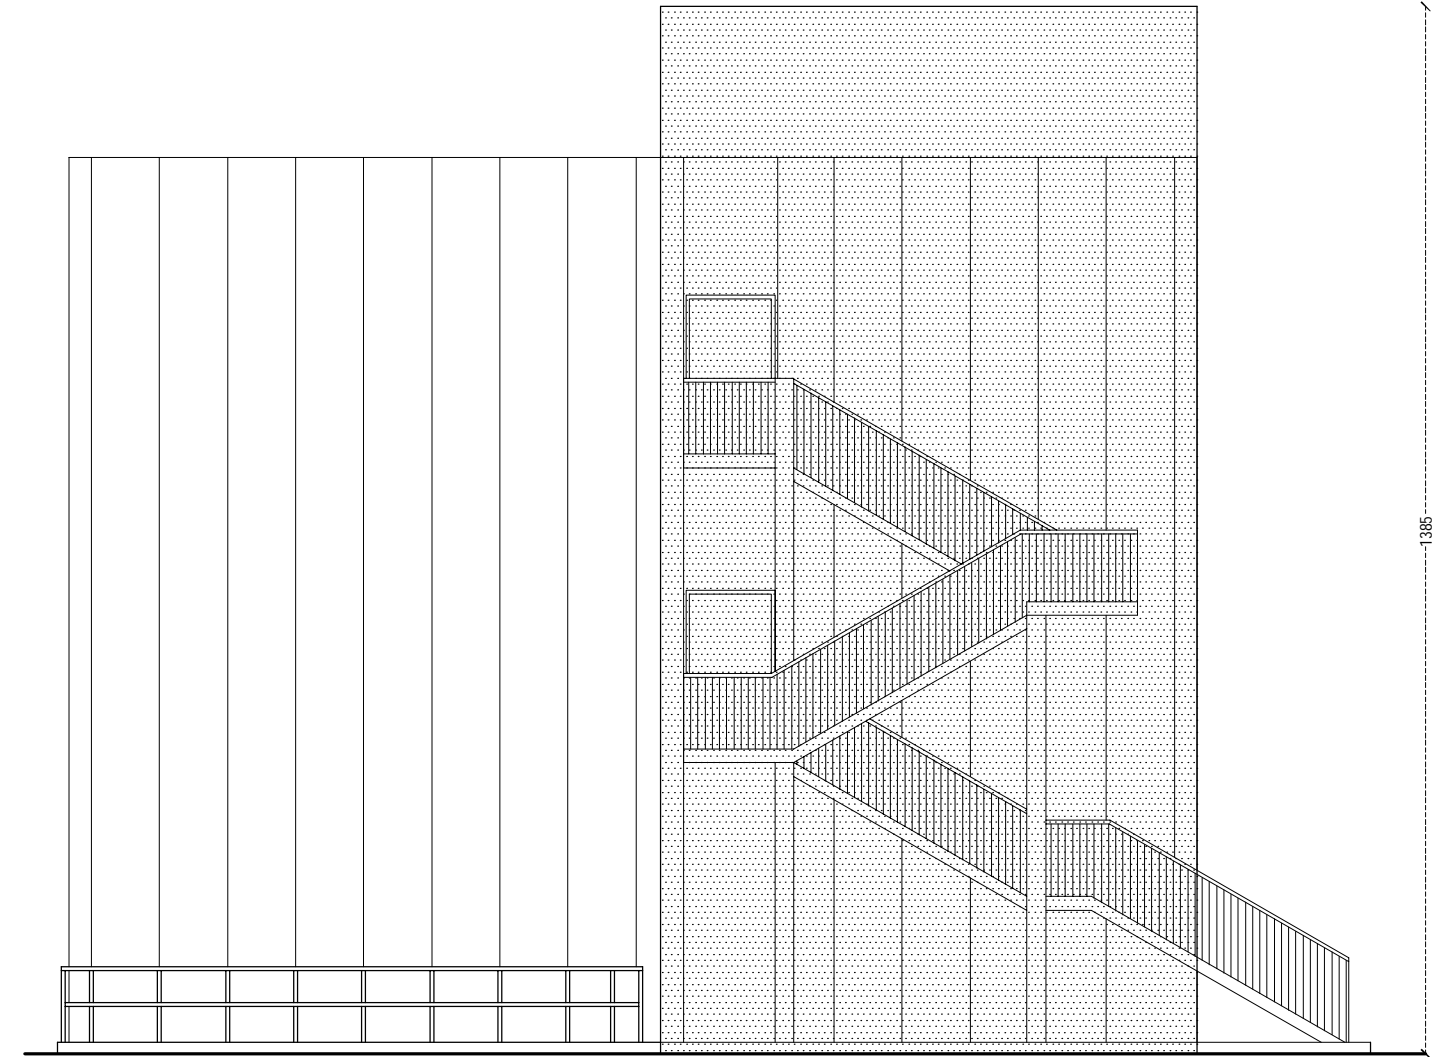

PROSPETTO - STATO DI PROGETTO

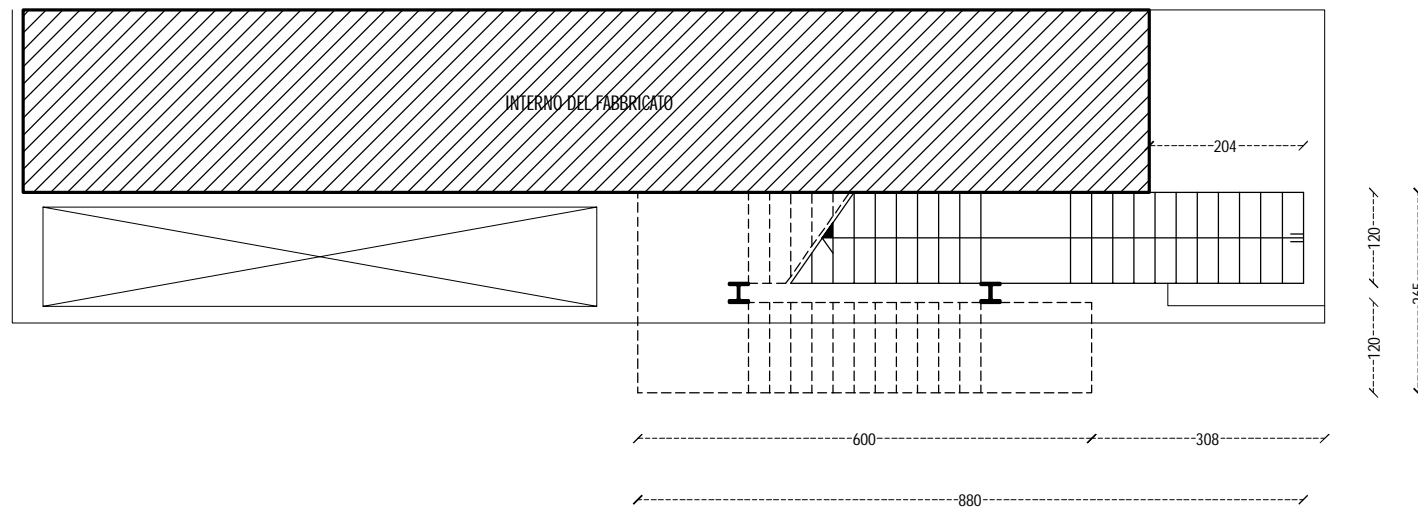

PLANIMETRIA - STATO DI FATTO

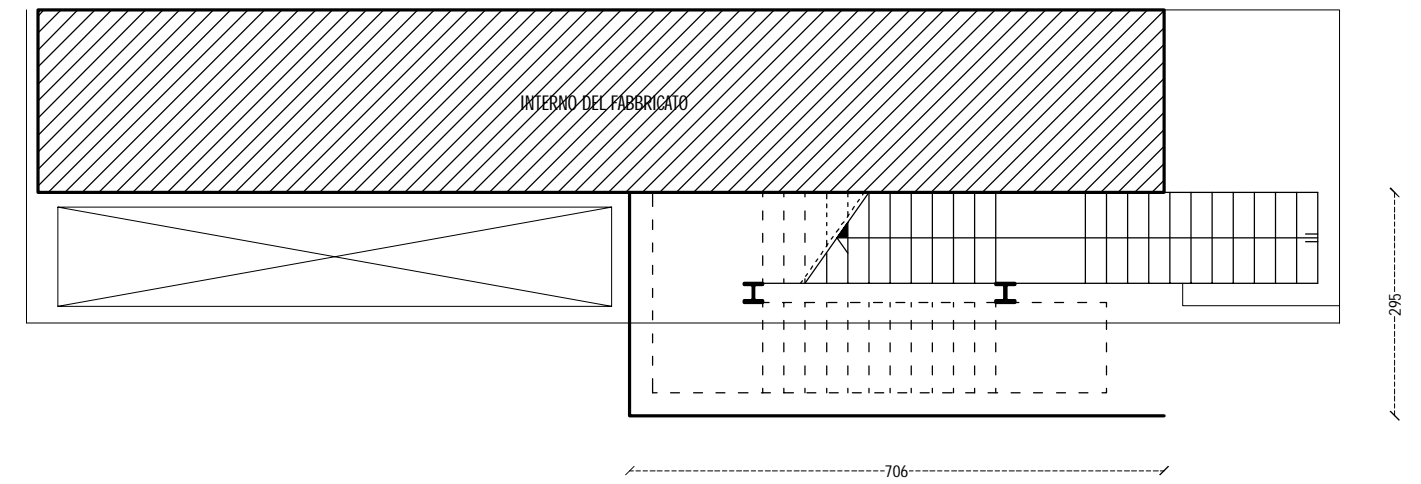

PLANIMETRIA - STATO DI PROGETTO