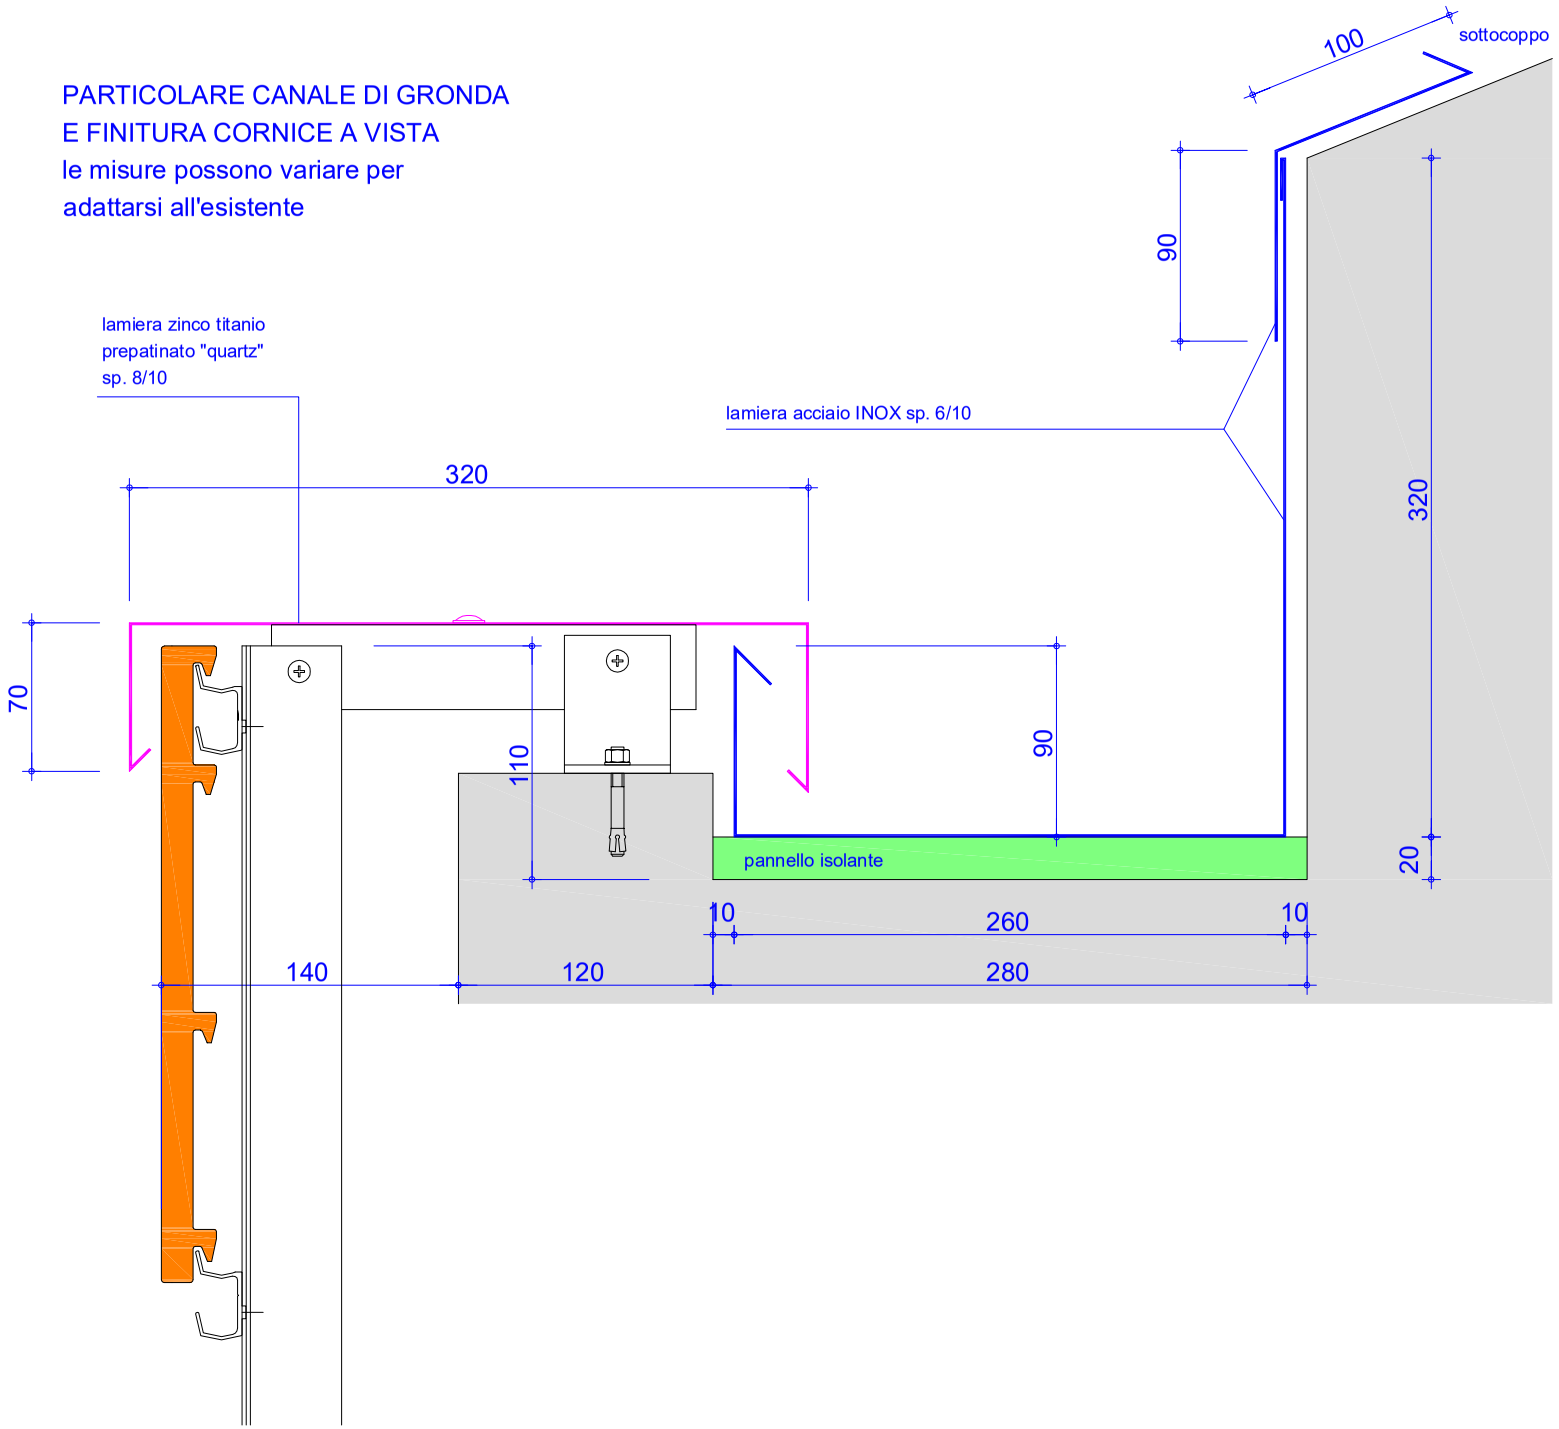PARTICOLARE CANALE DI GRONDA
E FINITURA CORNICE A VISTA
le misure possono variare per
adattarsi all'esistente