


VISTA ESTERNA

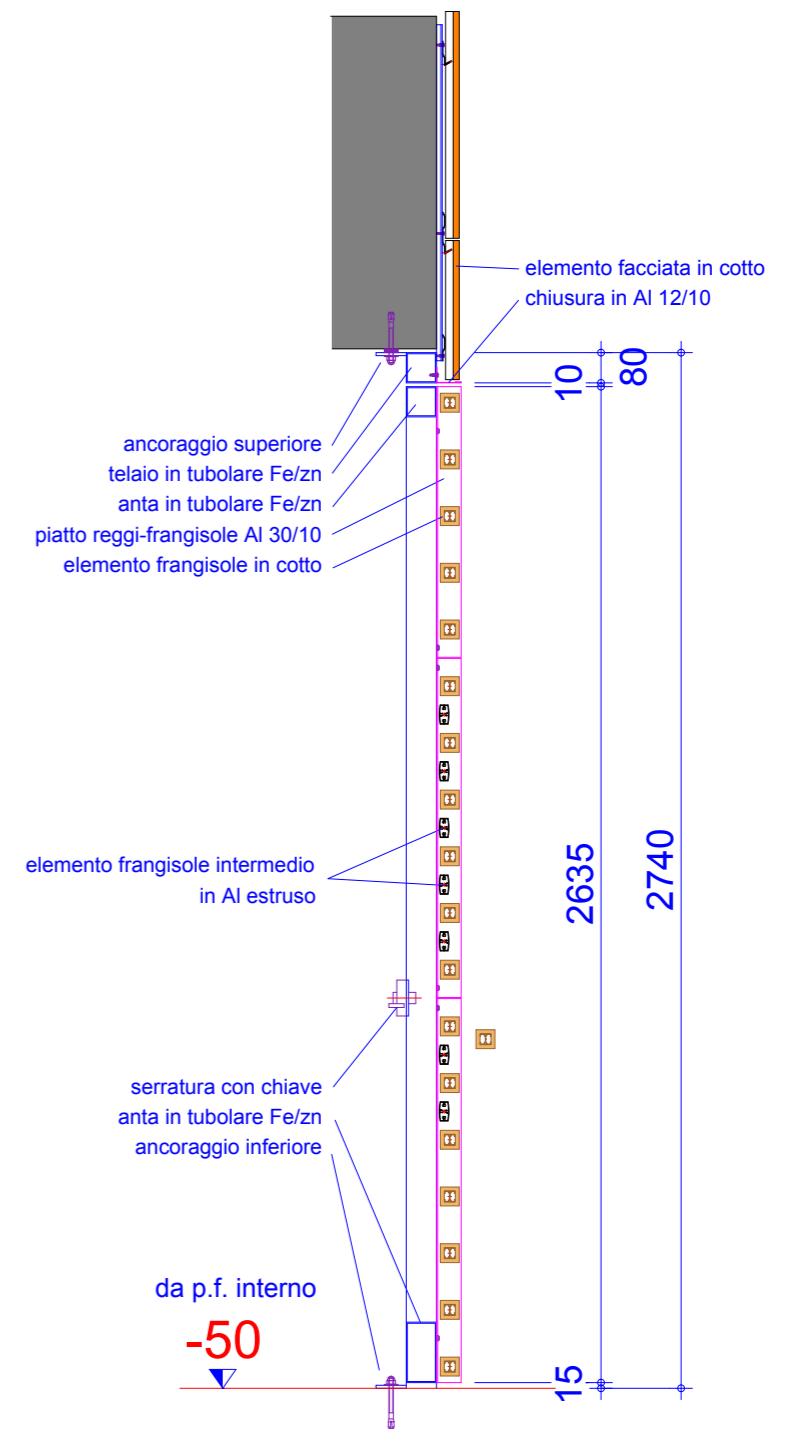

SEZIONE