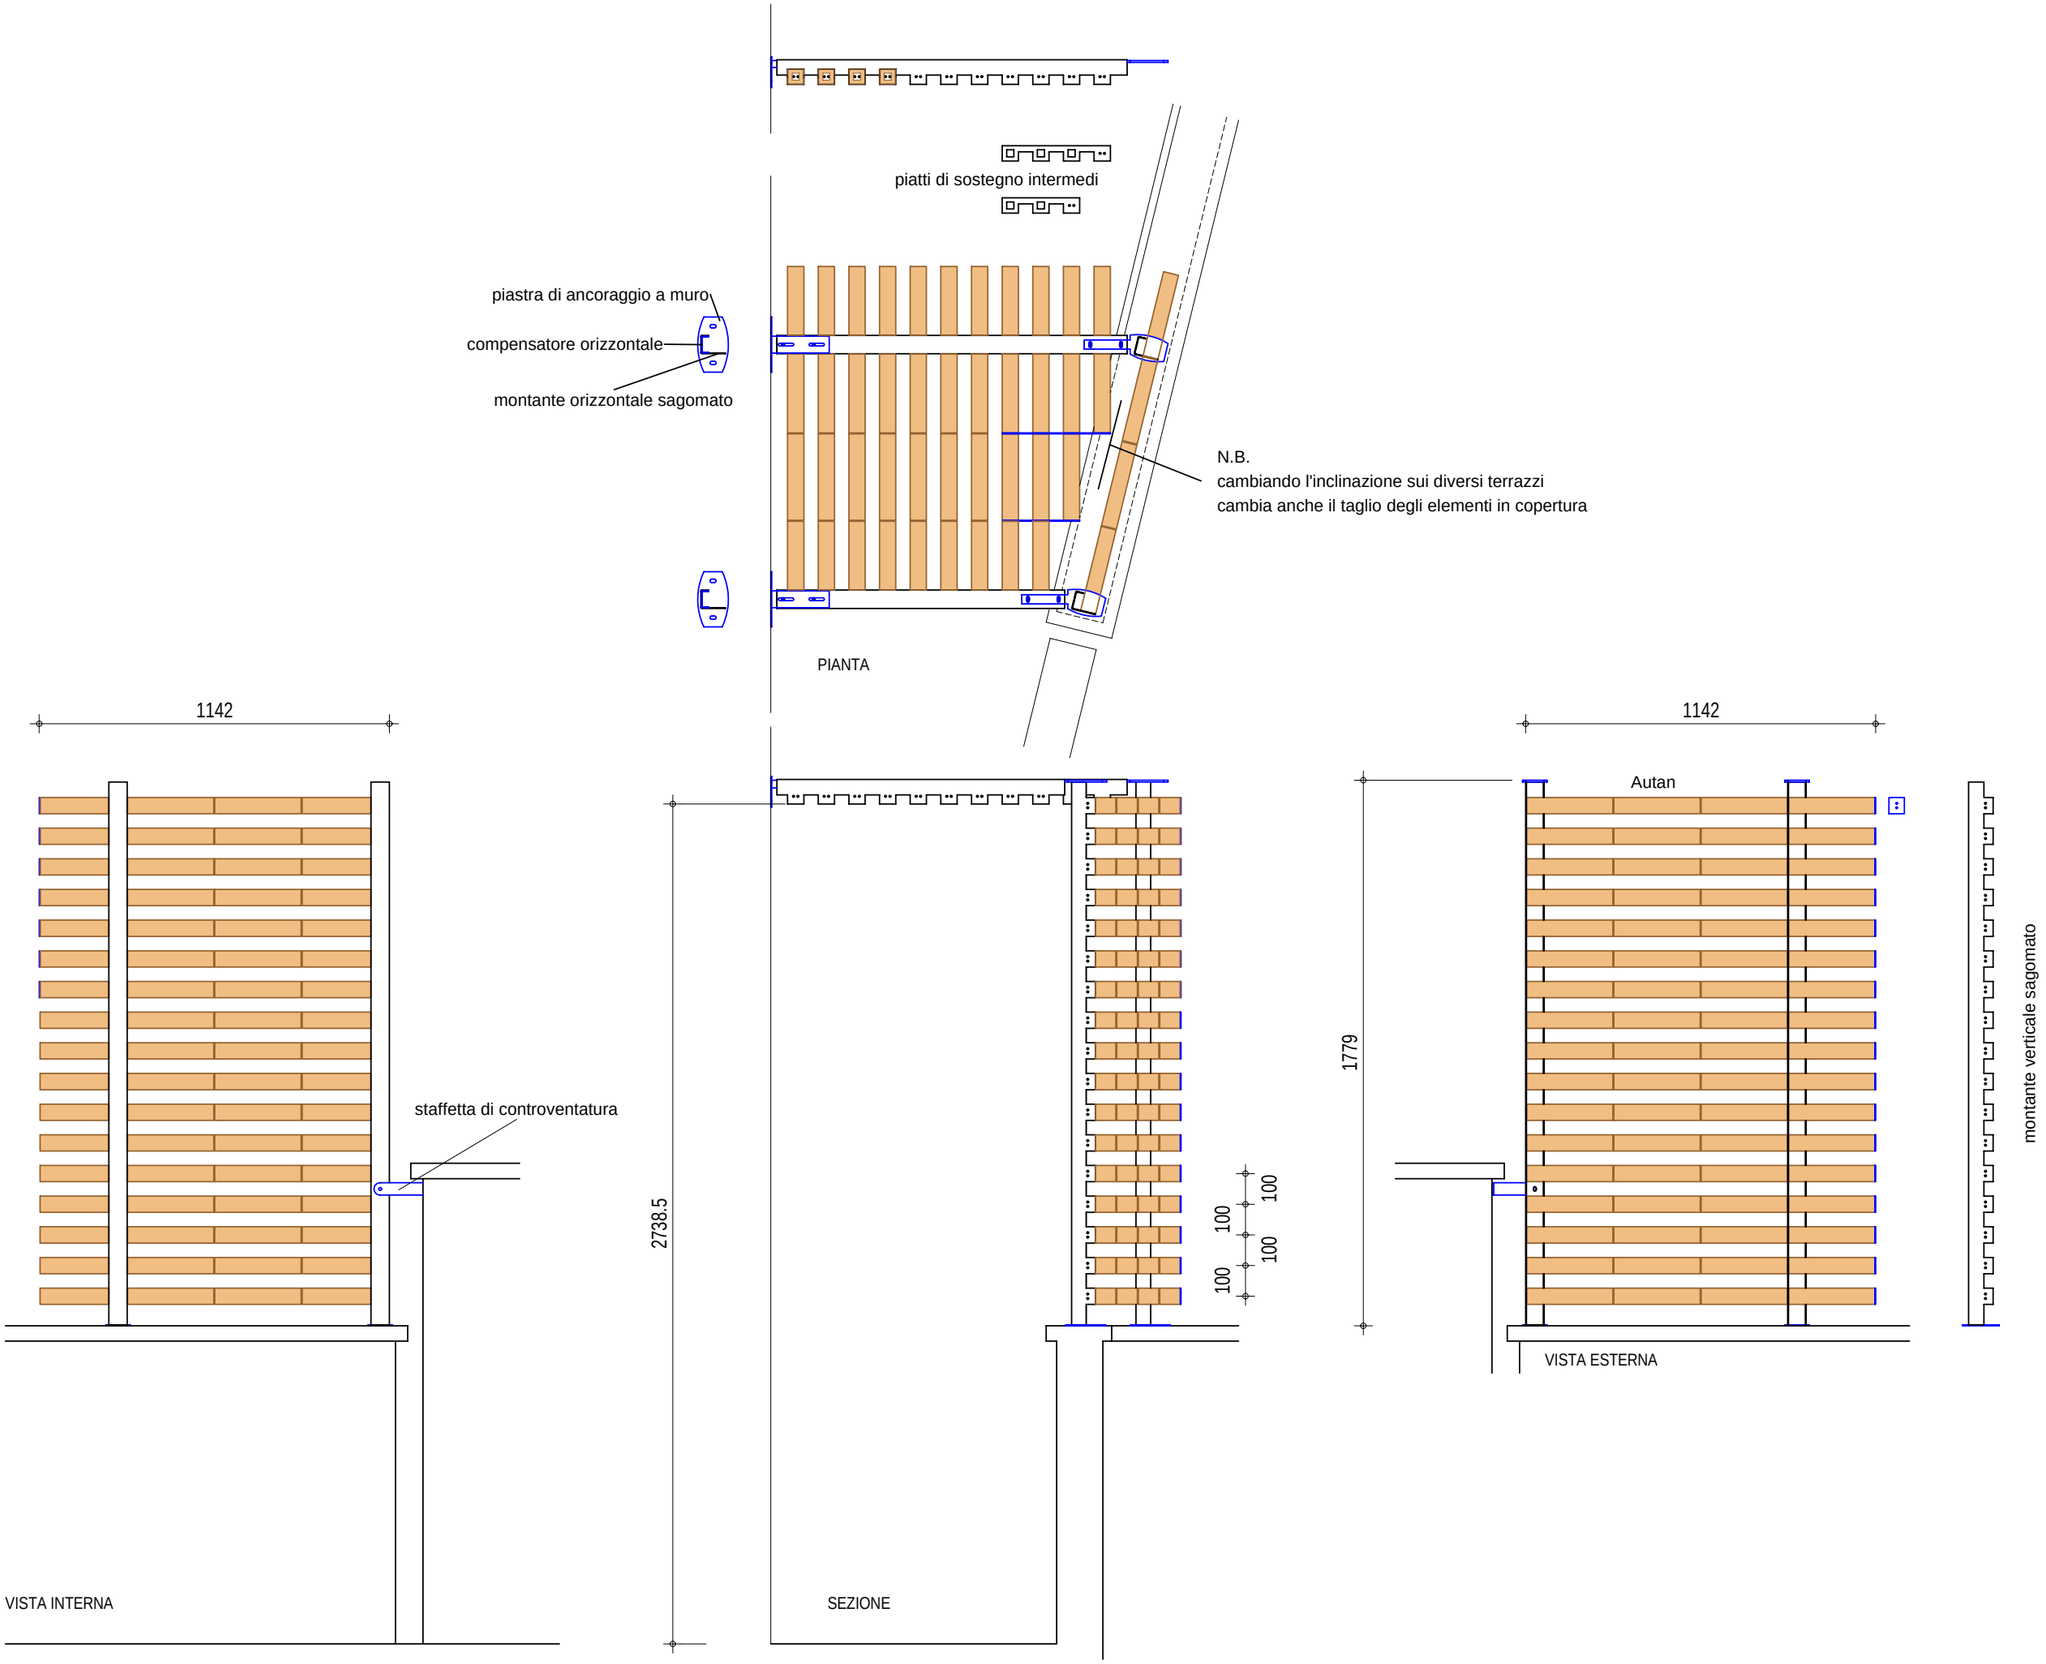
piatti di sostegno intermedi
piastra di ancoraggio a muro
compensatore orizzontale
montante orizzontale sagomato
N.B.
cambiando l'inclinazione sui diversi terrazzi
cambia anche il taglio degli elementi in copertura
PIANTA
1142
staffetta di controventatura
VISTA INTERNA
2738.5
100
100
100
100
SEZIONE
1142
Autan
1779
montante verticale sagomato
VISTA ESTERNA